




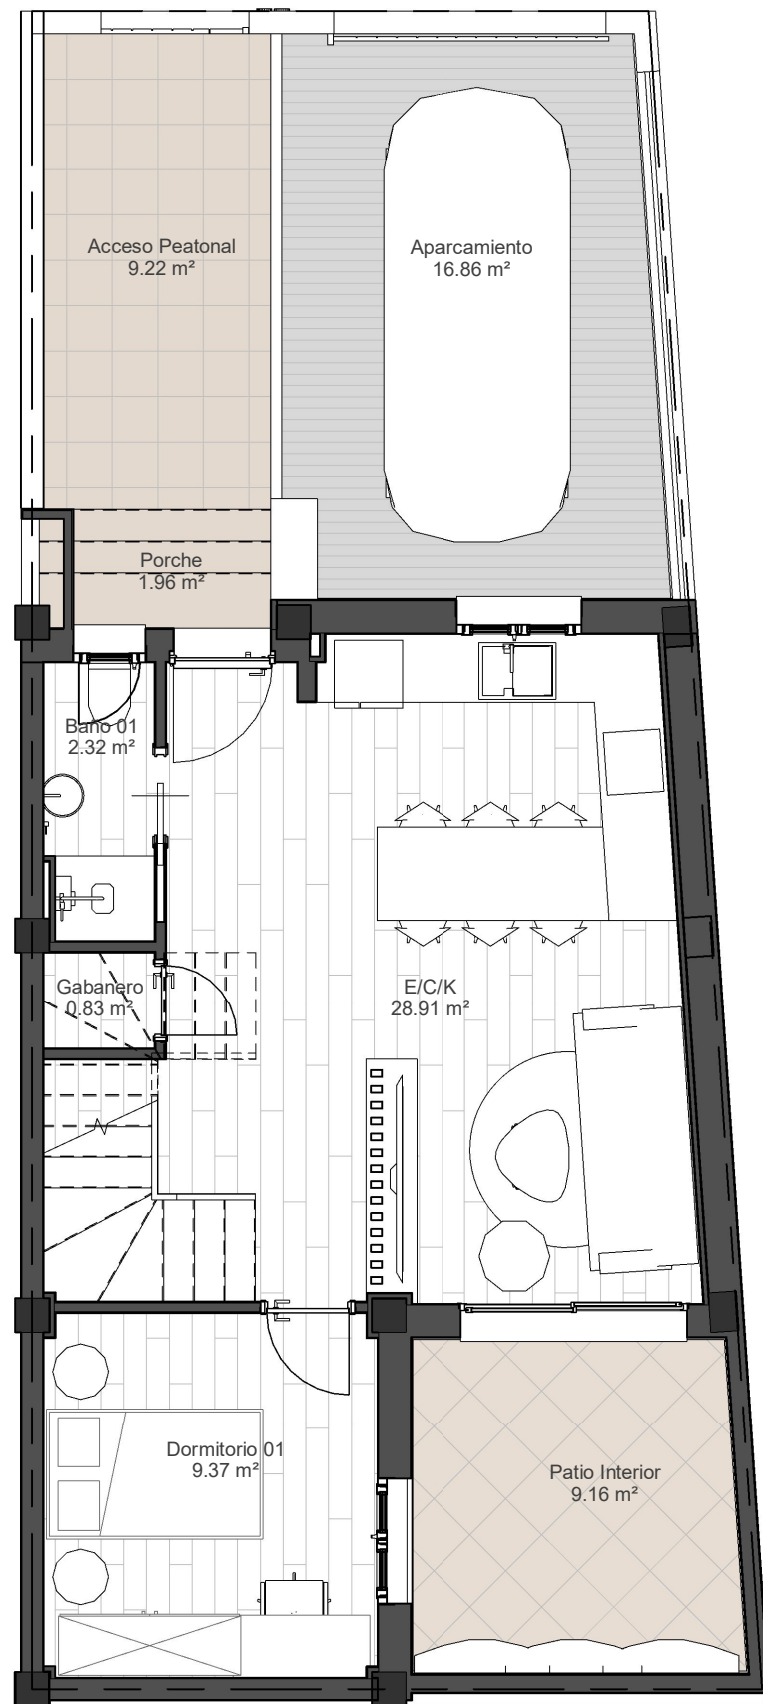


PLANTA BAJA

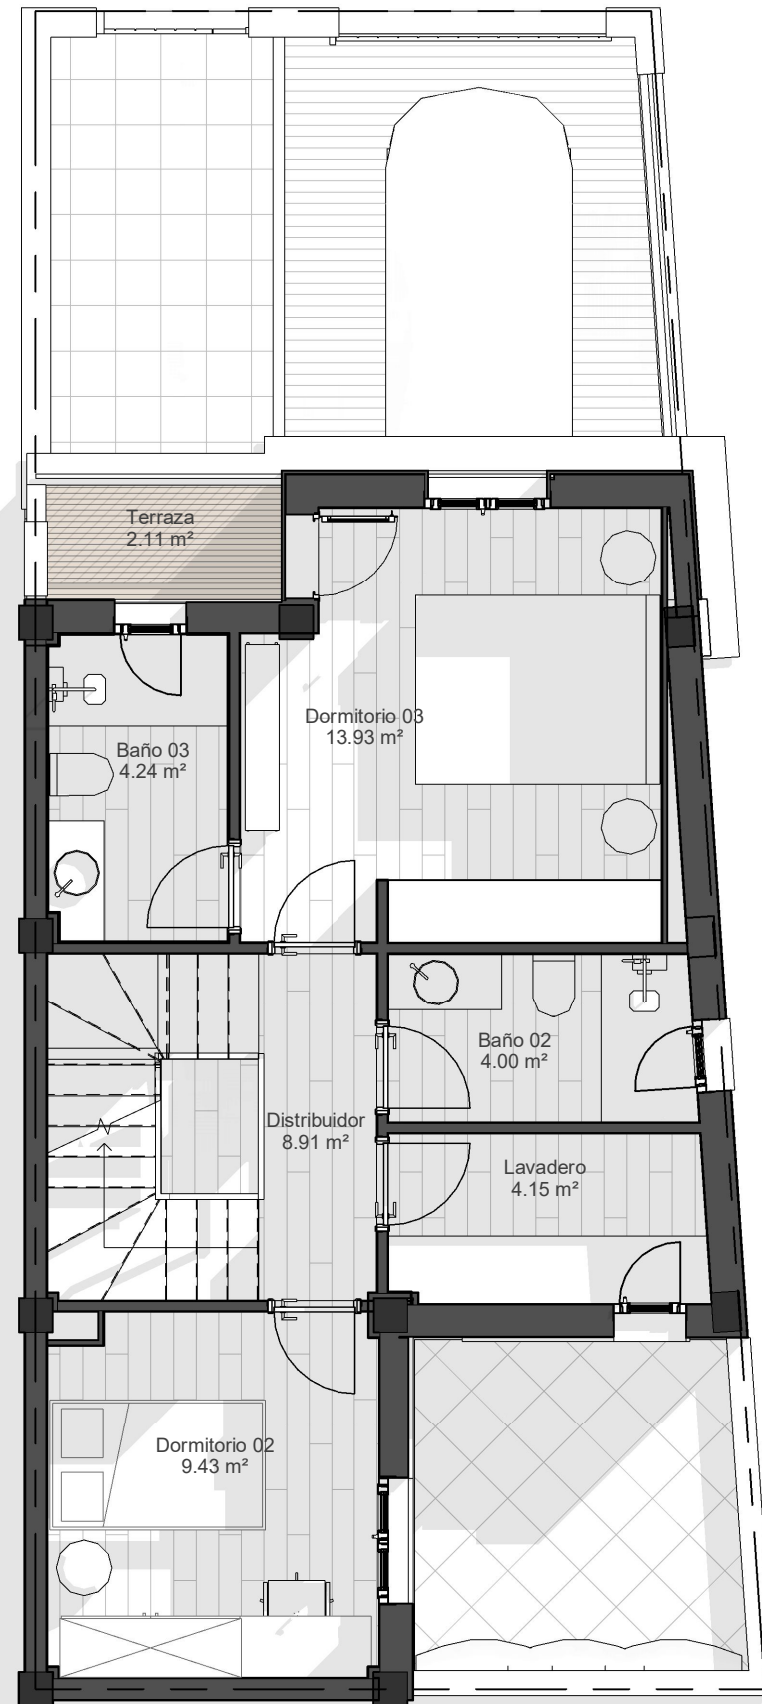

PLANTA PRIMERA

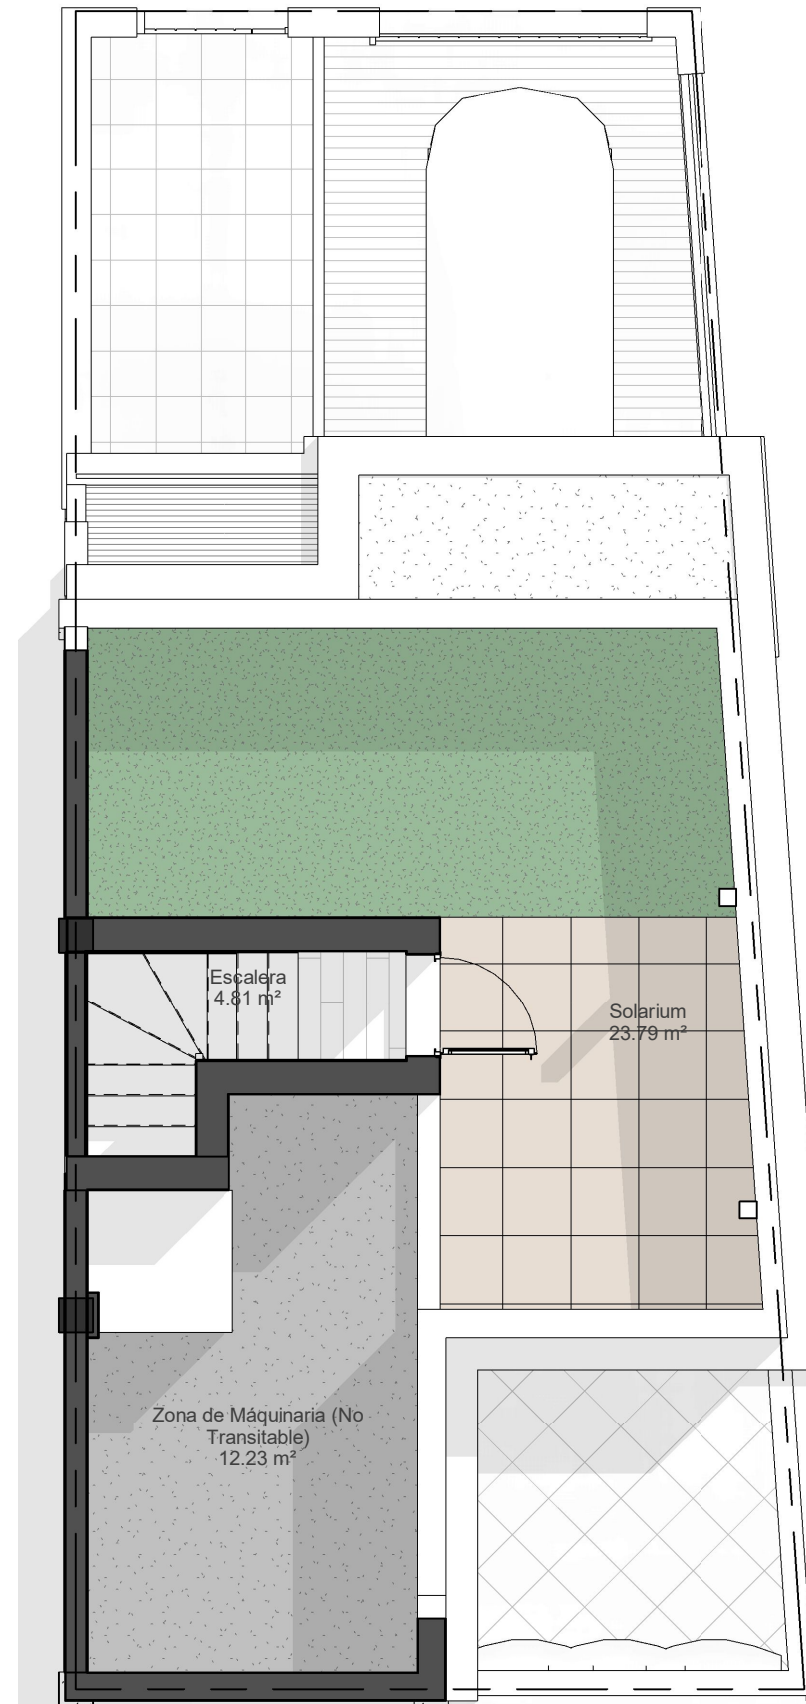

PLANTA CASTILLETE

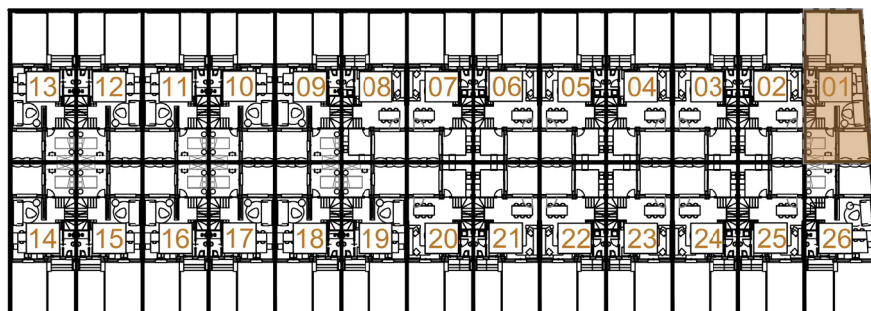

ESQUEMA DE VIVIENDAS

CUADRO DE SUPERFICIES DE VIVIENDAS TIPO B		
VIVIENDA	SUP. ÚTIL	SUP. CONSTRUIDA
01	90,90 m ²	106,84 m ²

SUP. ÚTILES EXTERIORES VIVIENDA 1	75.33 m ²
-----------------------------------	----------------------

SUPERFICIES SEGÚN DECRETO 218/2005

Sup. Útil Total = 99,99 m²
 Sup. Construida Total = 115,93 m²

NOVΔÉ



Las Superficies definitivas serán las que resulten de la ejecución de la obra. Las reflejadas en el plano son orientativas, este plano queda sujeto a las modificaciones que sean necesarias a requerimiento municipal y exigencias administrativas legales, jurídicas o técnicas que juzguen convenientes la Dirección Facultativa y/o la Promotora



VIVIENDA 01

escala 1.75

PROYECTA:




Las Superficies definitivas serán las que resulten de la ejecución de la obra. Las reflejadas en el plano son orientativas, este plano queda sujeto a las modificaciones que sean necesarias a requerimiento municipal y exigencias administrativas legales, jurídicas o técnicas que juzguen convenientes la Dirección Facultativa y/o la Promotora


VIVIENDAS A

escala 1.75


PROYECTA:

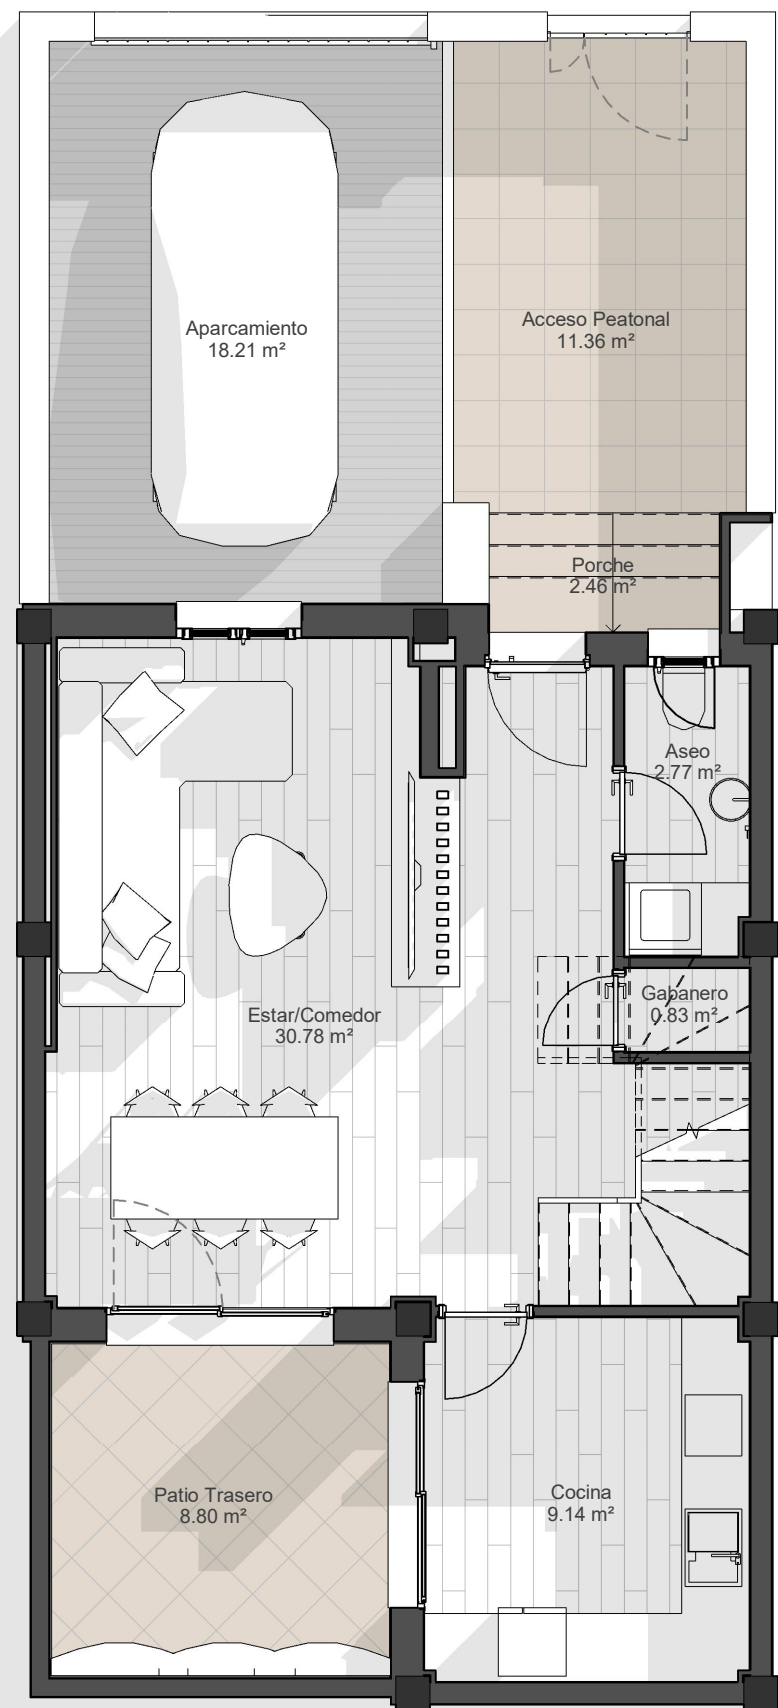


PLANTA BAJA

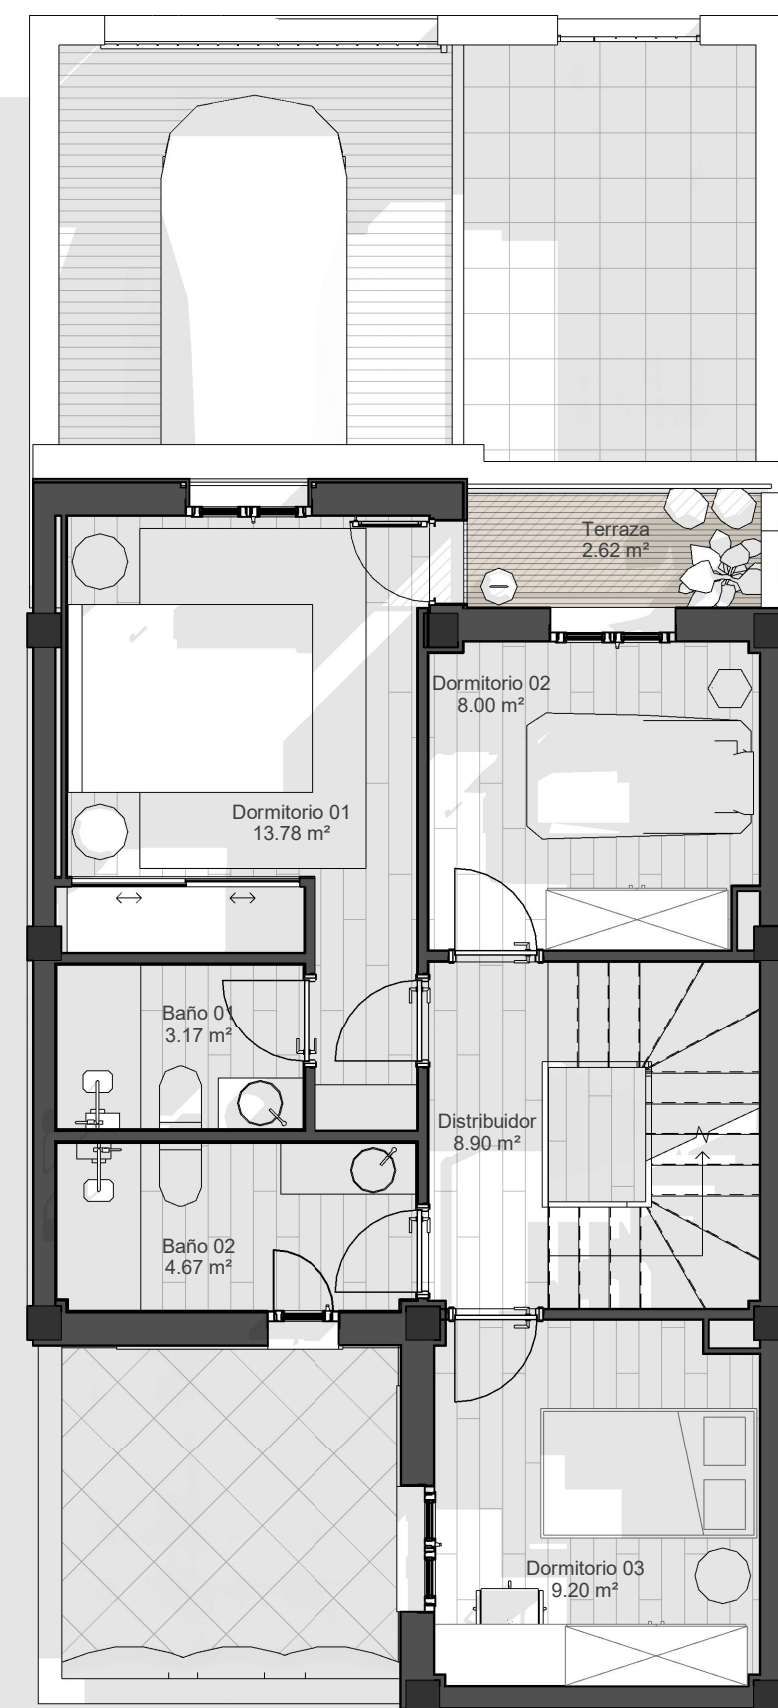

PLANTA PRIMERA

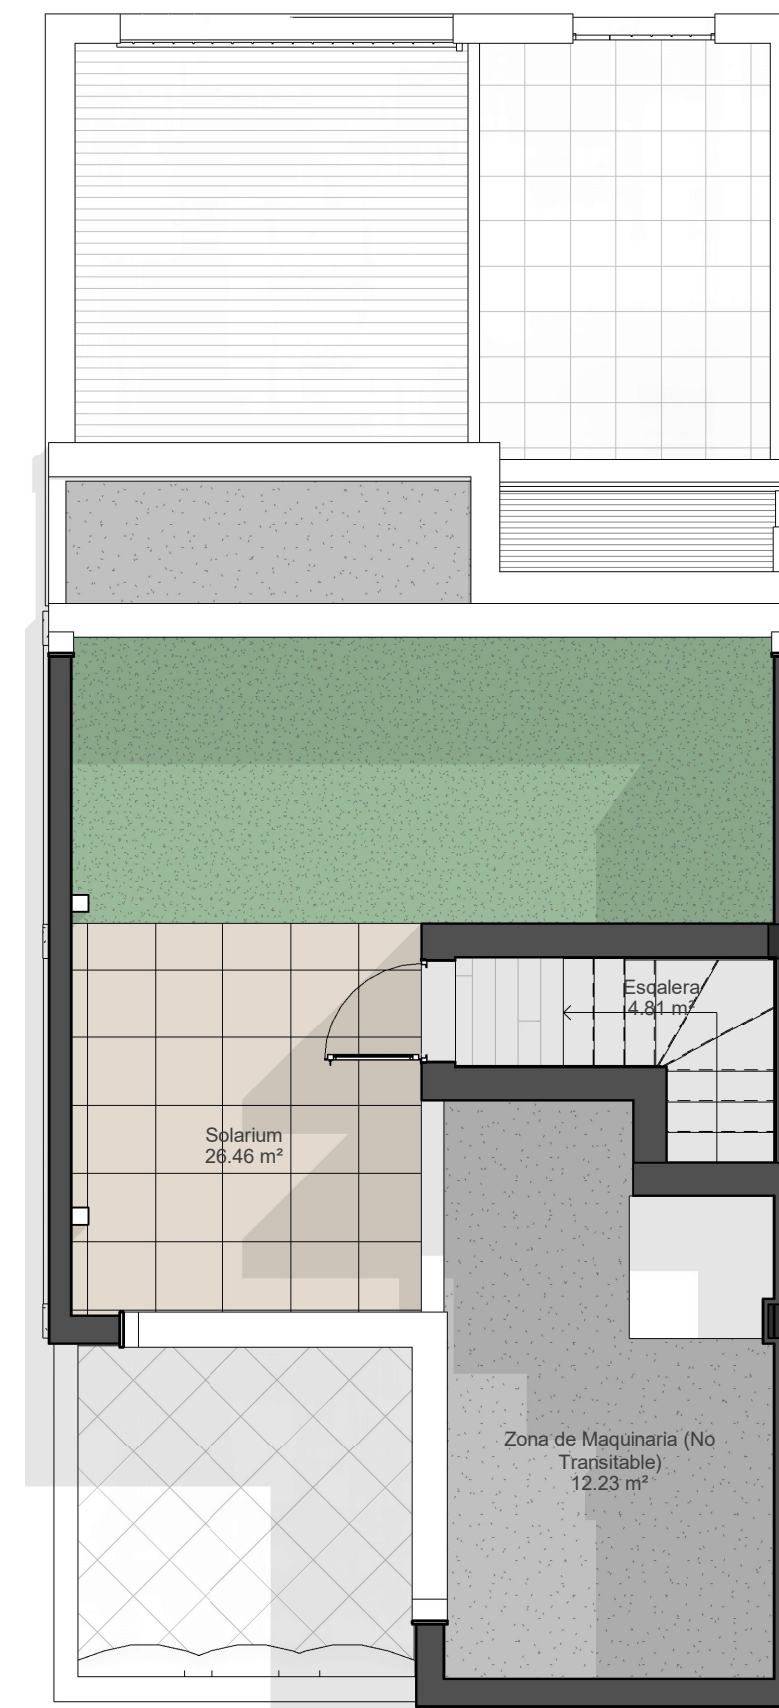

PLANTA CASTILLETE

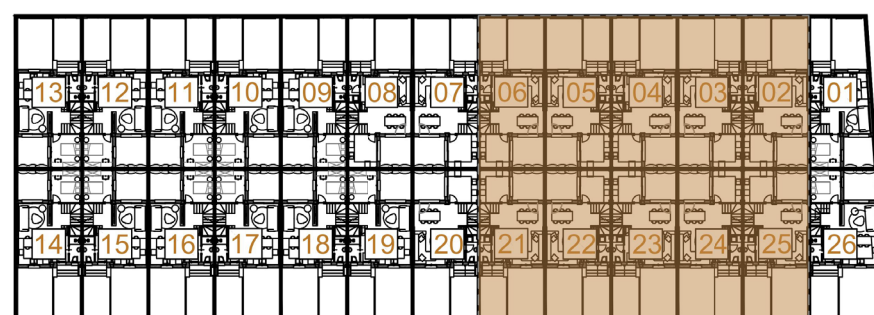

ESQUEMA DE VIVIENDAS


CUADRO DE SUPERFICIES DE VIVIENDAS TIPO A		
VIVIENDA	SUP. ÚTIL	SUP. CONSTRUIDA
02	96,06 m2	109,95 m2
03	96,06 m2	109,64 m2
04	96,06 m2	109,64 m2
05	96,06 m2	109,64 m2
06	96,06 m2	109,64 m2
21	96,06 m2	109,64 m2

CUADRO DE SUPERFICIES DE VIVIENDAS TIPO A		
VIVIENDA	SUP. ÚTIL	SUP. CONSTRUIDA
22	96,06 m2	109,64 m2
23	96,06 m2	109,64 m2
24	96,06 m2	109,64 m2
25	96,06 m2	109,95 m2
SUP. ÚTILES EXTERIORES A		82,14 m2


SUPERFICIES SEGÚN DECRETO 218/2005 :

Sup. Útil Total= 105,66 m2
Sup. Const. Total=119,24 m2


Según la numeración y ubicación de cada vivienda adosada (pares/impares), la distribución podrá corresponder a la solución reflejada (simétrica) respecto al eje de medianería.

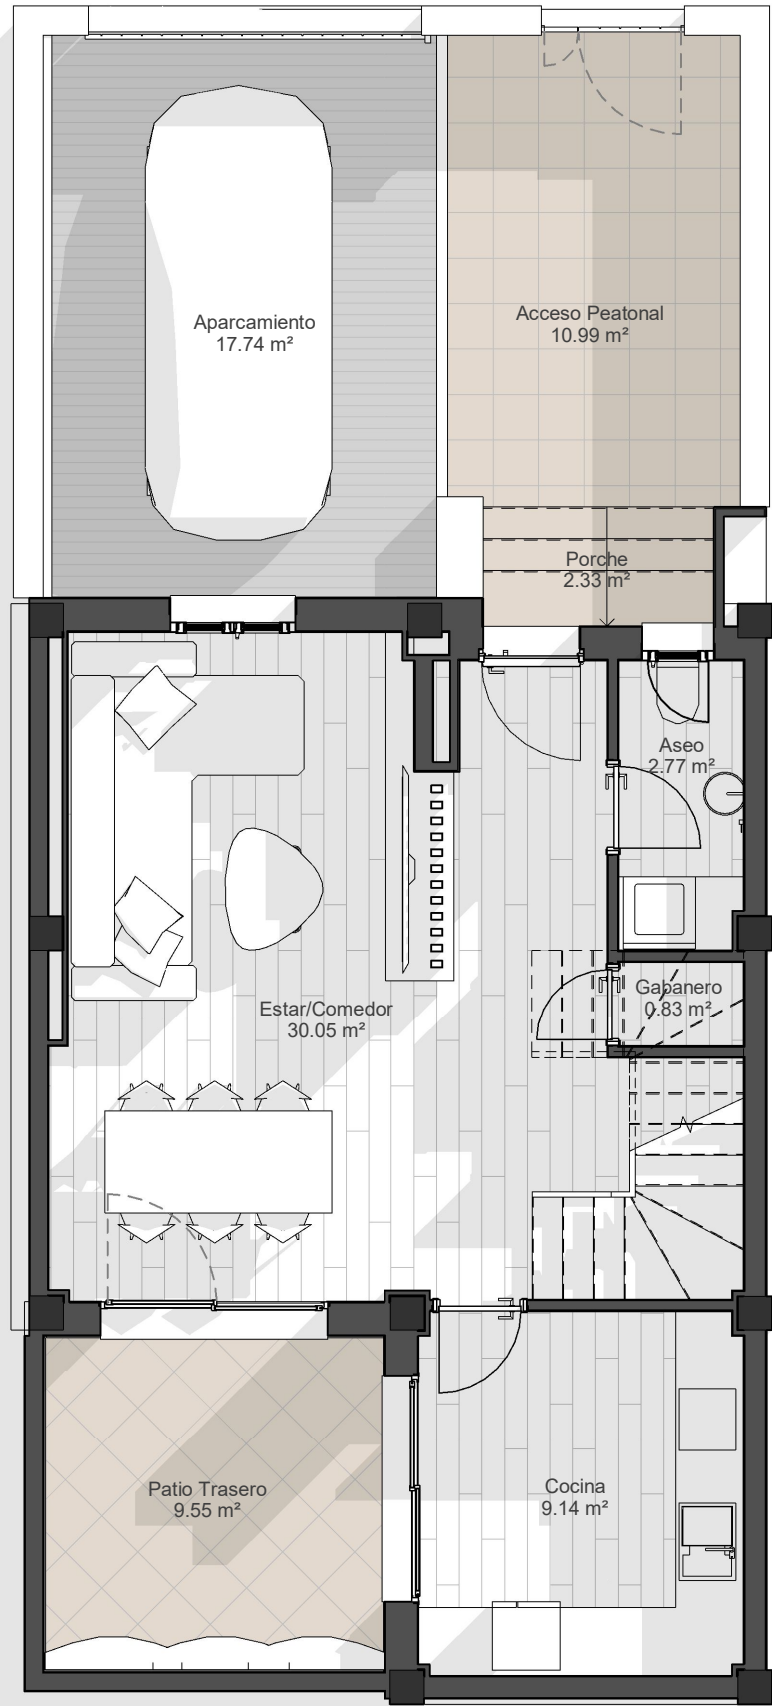


PLANTA BAJA

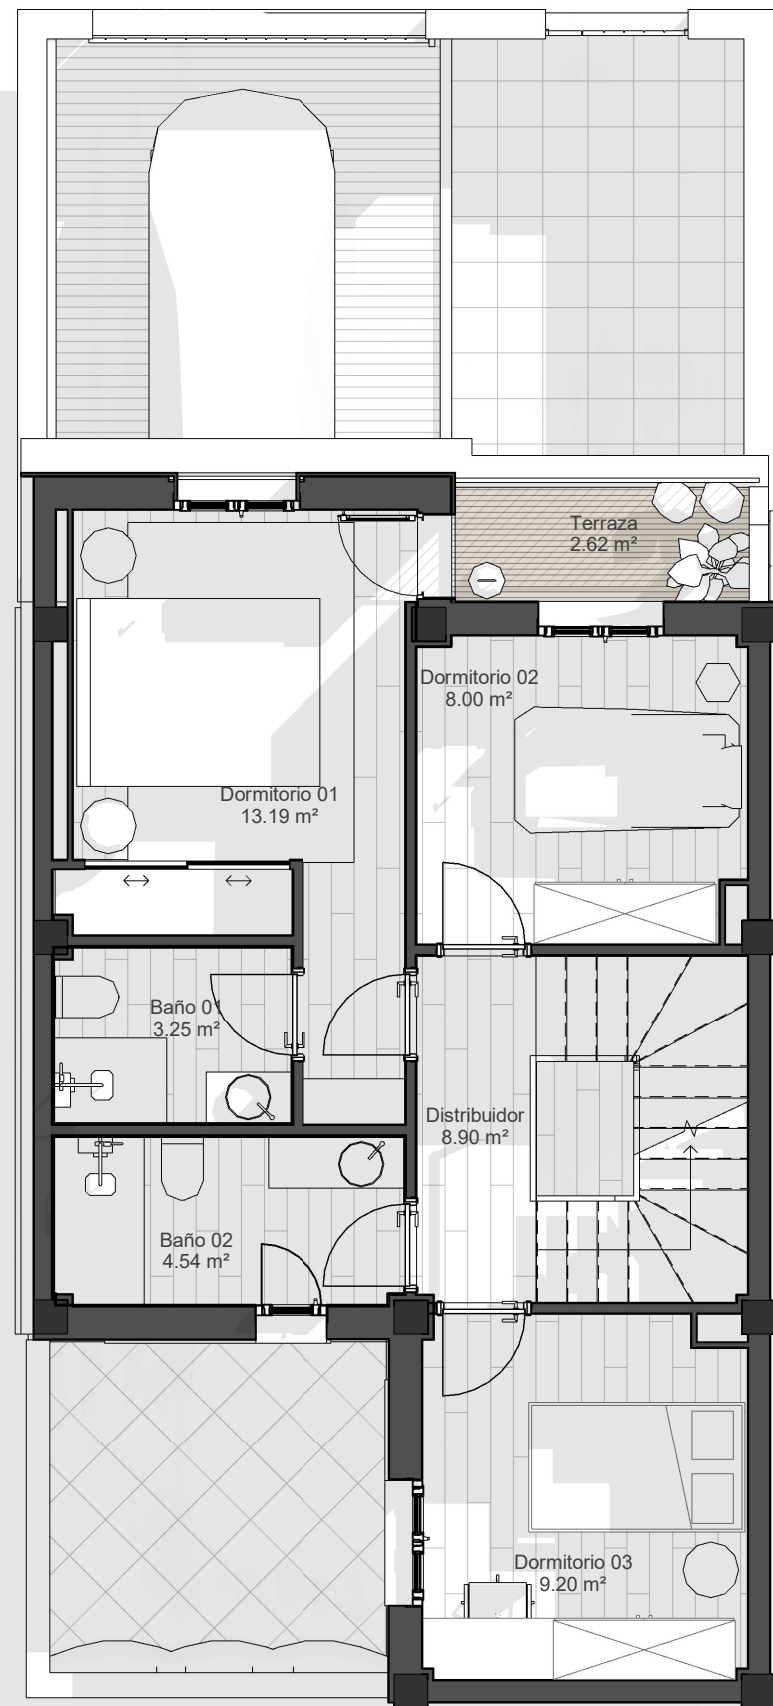

PLANTA PRIMERA

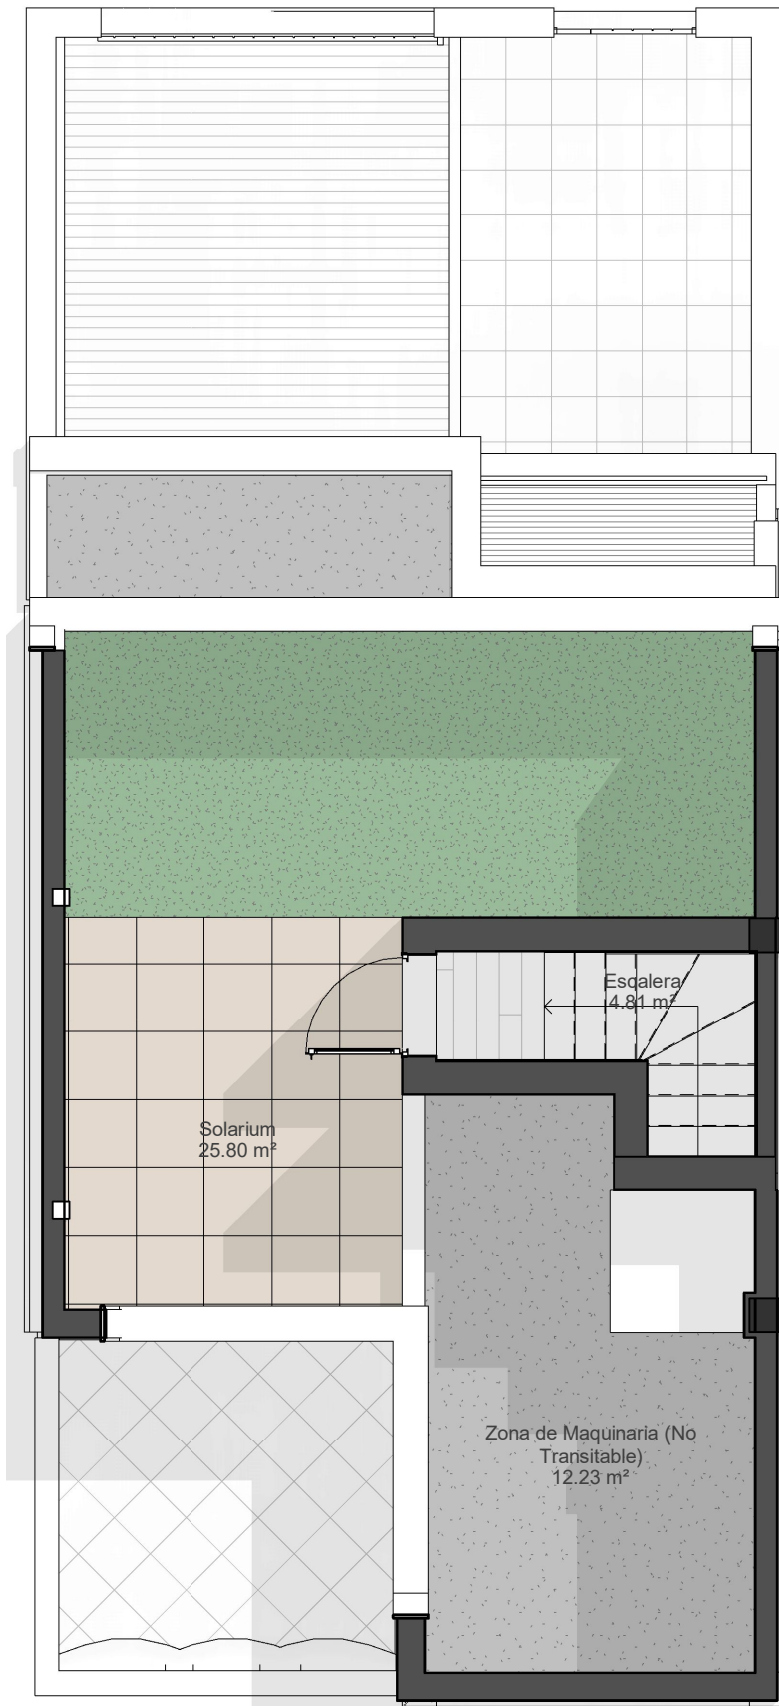

PLANTA CASTILLETE

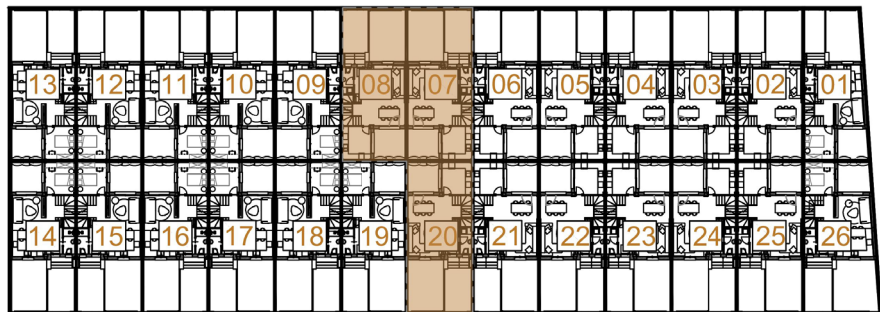

ESQUEMA DE VIVIENDAS

CUADRO DE SUPERFICIES DE VIVIENDAS TIPO A		
VIVIENDA	SUP. ÚTIL	SUP. CONSTRUIDA
07	94,69 m ²	109,50 m ²
08	94,69 m ²	109,50 m ²
20	94,69 m ²	109,50 m ²
SUP. ÚTILES EXTERIORES A		81,26 m ²

Según la numeración y ubicación de cada vivienda adosada (pares/impares), la distribución podrá corresponder a la solución reflejada (simétrica) respecto al eje de medianería.

SUPERFICIES SEGÚN DECRETO 218/2005

Sup. Útil Total = 104,16 m²
 Sup. Construida Total = 118,97 m²

NOVΔÉ



Las Superficies definitivas serán las que resulten de la ejecución de la obra. Las reflejadas en el plano son orientativas, este plano queda sujeto a las modificaciones que sean necesarias a requerimiento municipal y exigencias administrativas legales, jurídicas o técnicas que juzguen convenientes la Dirección Facultativa y/o la Promotora



VIVIENDAS A
 escala 1.75

PROYECTA:




Las Superficies definitivas serán las que resulten de la ejecución de la obra. Las reflejadas en el plano son orientativas, este plano queda sujeto a las modificaciones que sean necesarias a requerimiento municipal y exigencias administrativas legales, jurídicas o técnicas que juzguen convenientes la Dirección Facultativa y/o la Promotora


VIVIENDAS B

escala 1.75


PROYECTA:

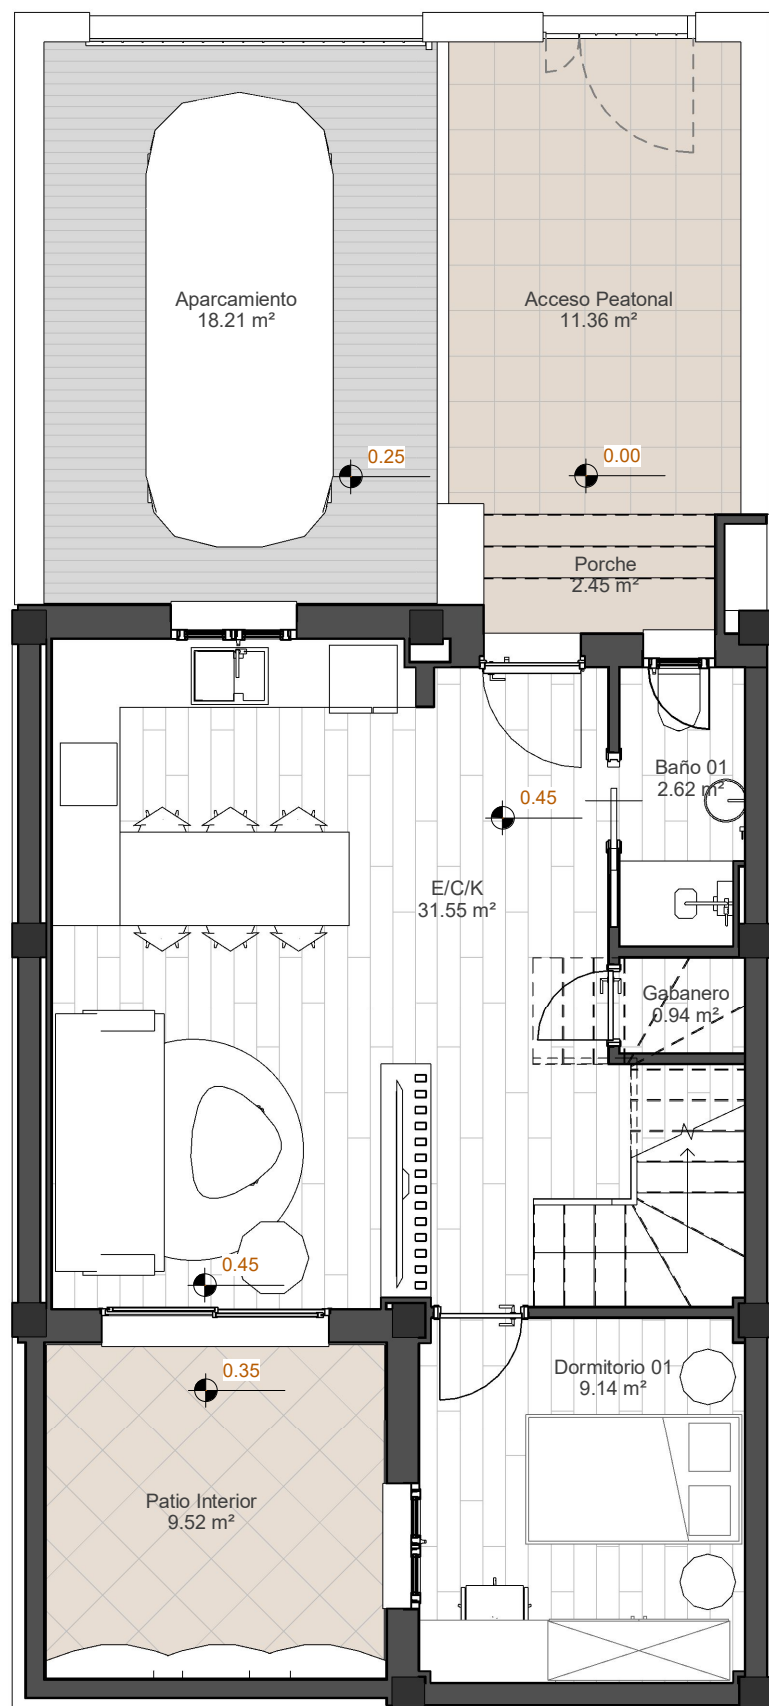


PLANTA BAJA

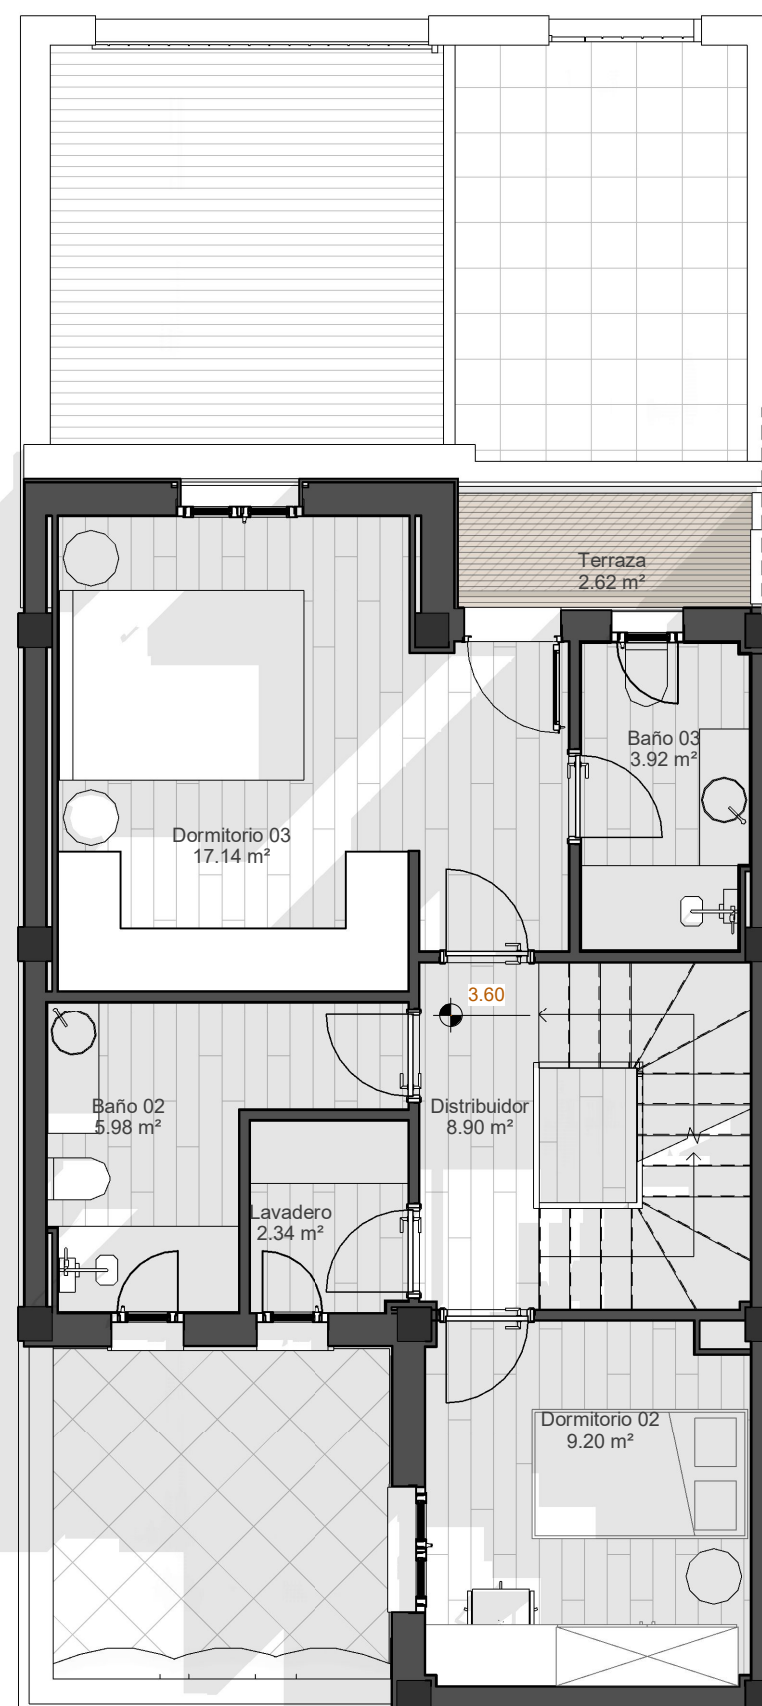

PLANTA PRIMERA

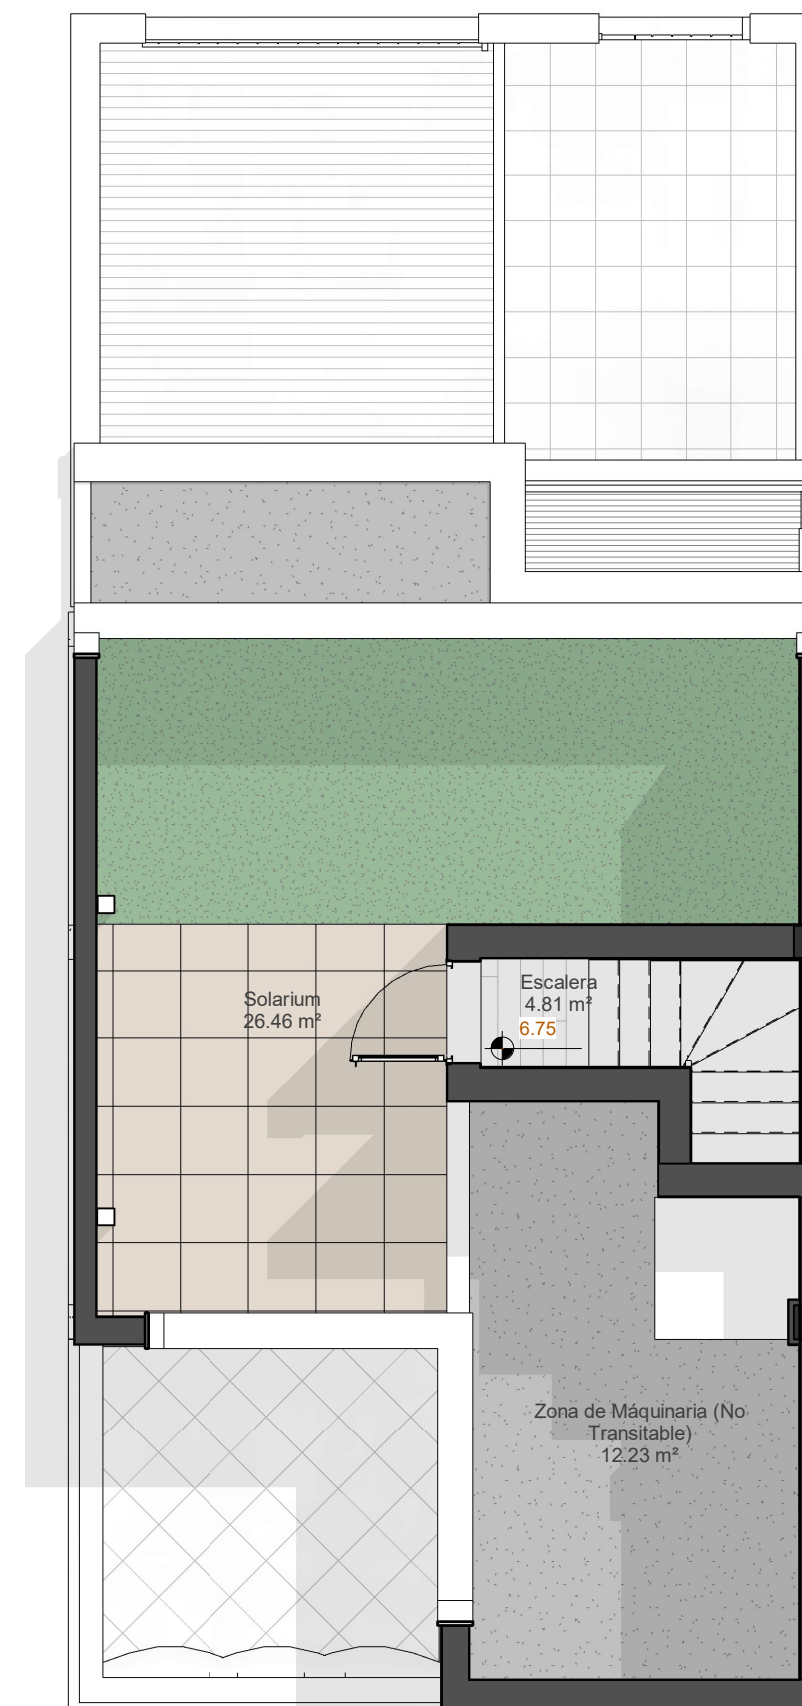

PLANTA CASTILLETE

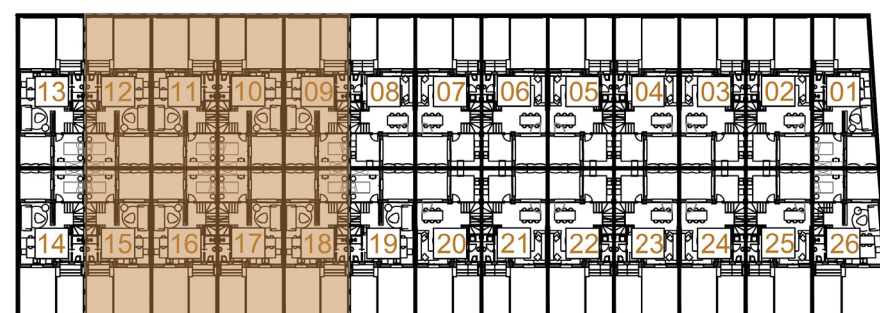

ESQUEMA DE VIVIENDAS


CUADRO DE SUPERFICIES DE VIVIENDAS TIPO B		
VIVIENDA	SUP. ÚTIL	SUP. CONSTRUIDA
09	96,54 m ²	109,64 m ²
10	96,54 m ²	109,64 m ²
11	96,54 m ²	109,64 m ²
12	96,54 m ²	109,72 m ²
15	96,54 m ²	109,72 m ²
16	96,54 m ²	109,64 m ²

CUADRO DE SUPERFICIES DE VIVIENDAS TIPO B		
VIVIENDA	SUP. ÚTIL	SUP. CONSTRUIDA
17	96,54 m ²	109,64 m ²
18	96,54 m ²	109,64 m ²
SUP. ÚTILES EXTERIORES B		82,85 m ²


SUPERFICIES SEGÚN
DECRETO 218/2005 :

Sup. Útil Total= 106,19 m²
Sup. Const. Total=119,29 m²


Según la numeración y ubicación de cada vivienda adosada (pares/impares), la distribución podrá corresponder a la solución reflejada (simétrica) respecto al eje de medianería.

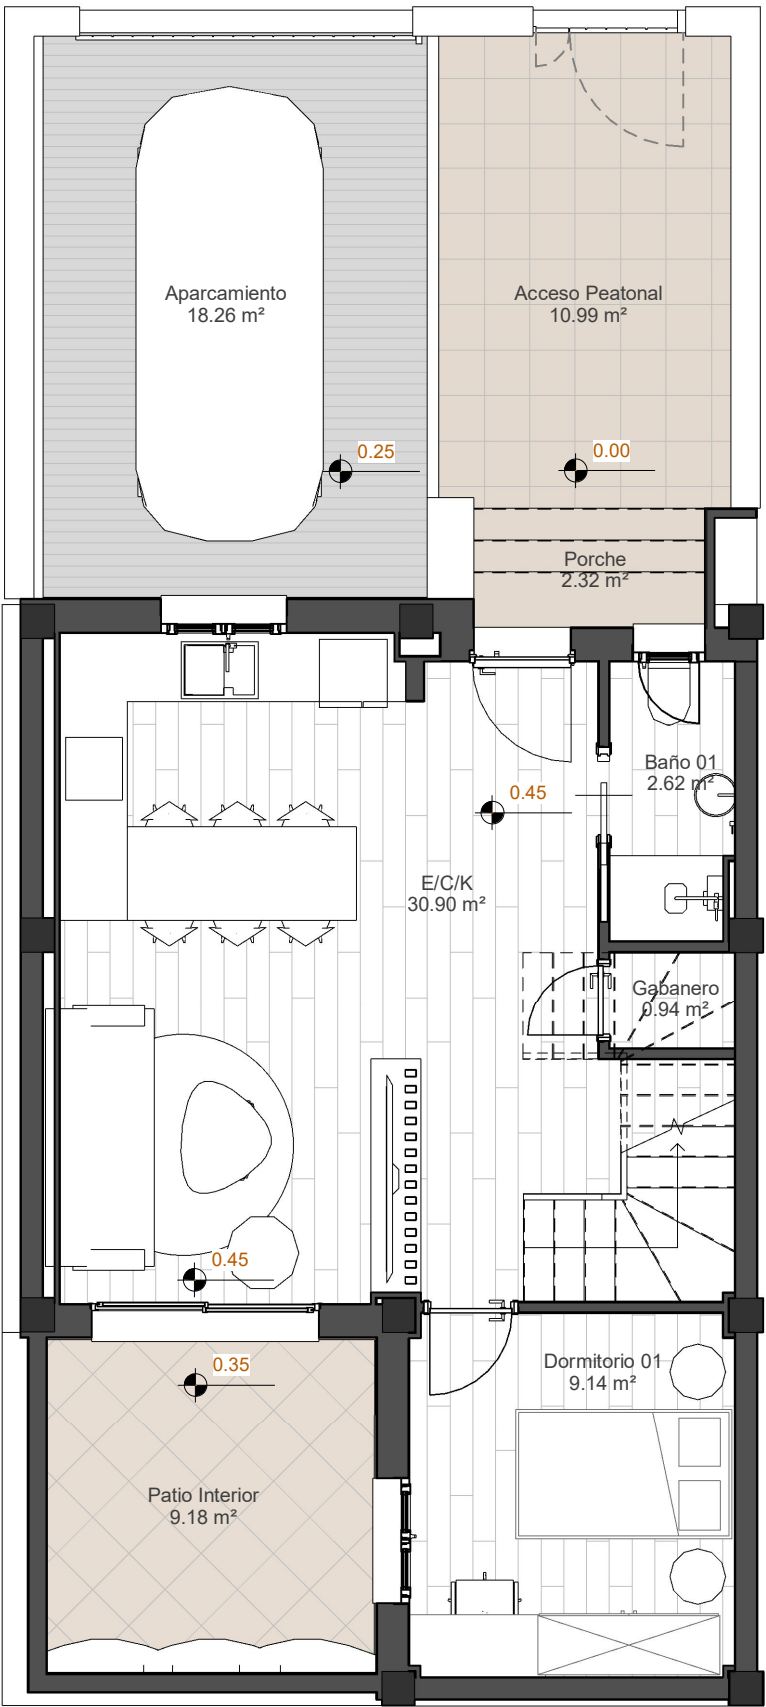


PLANTA BAJA

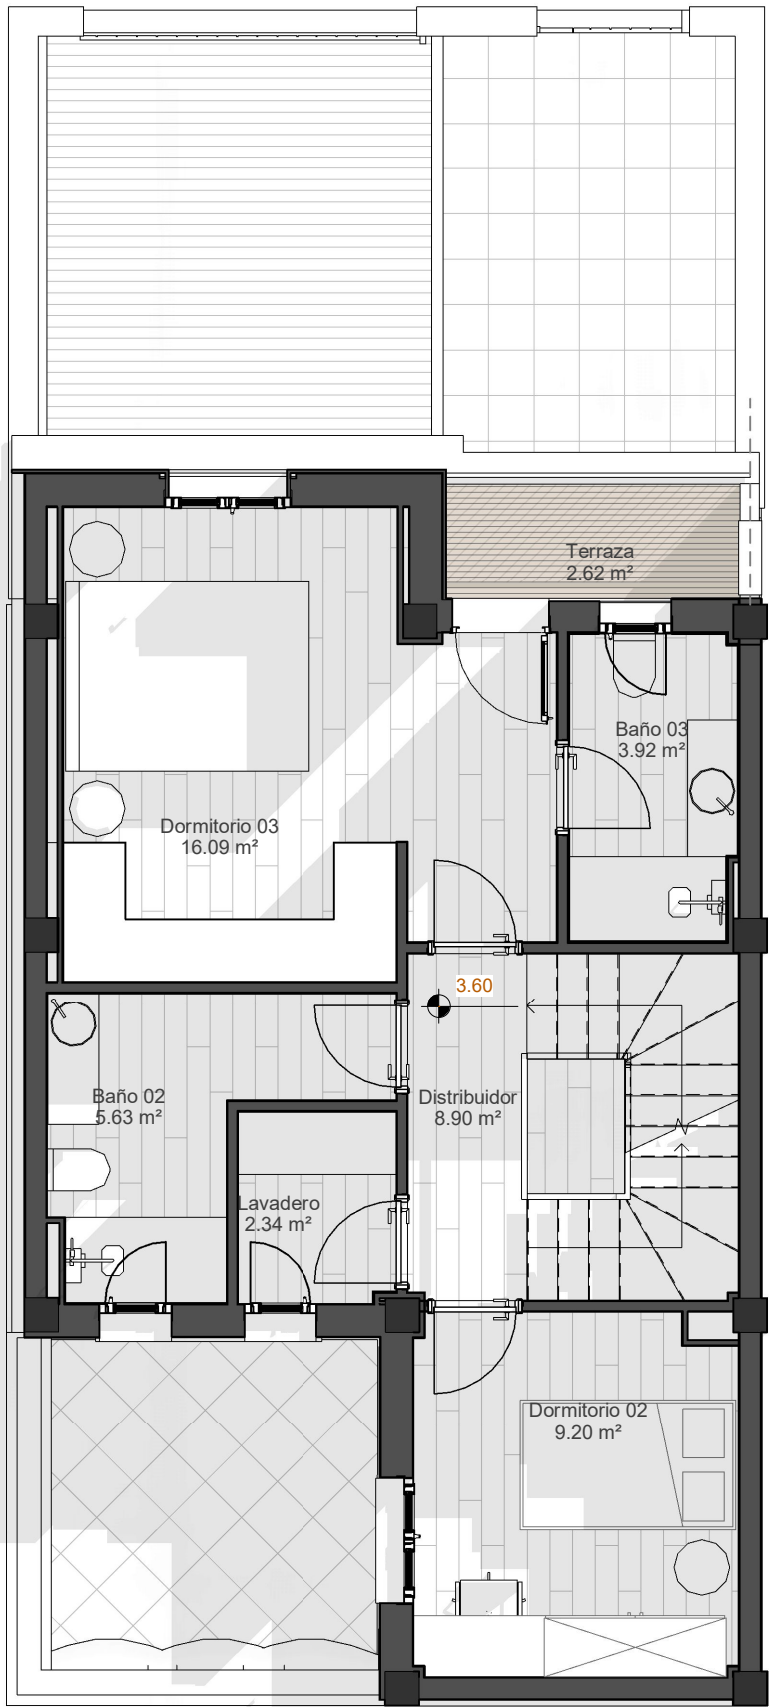

PLANTA PRIMERA

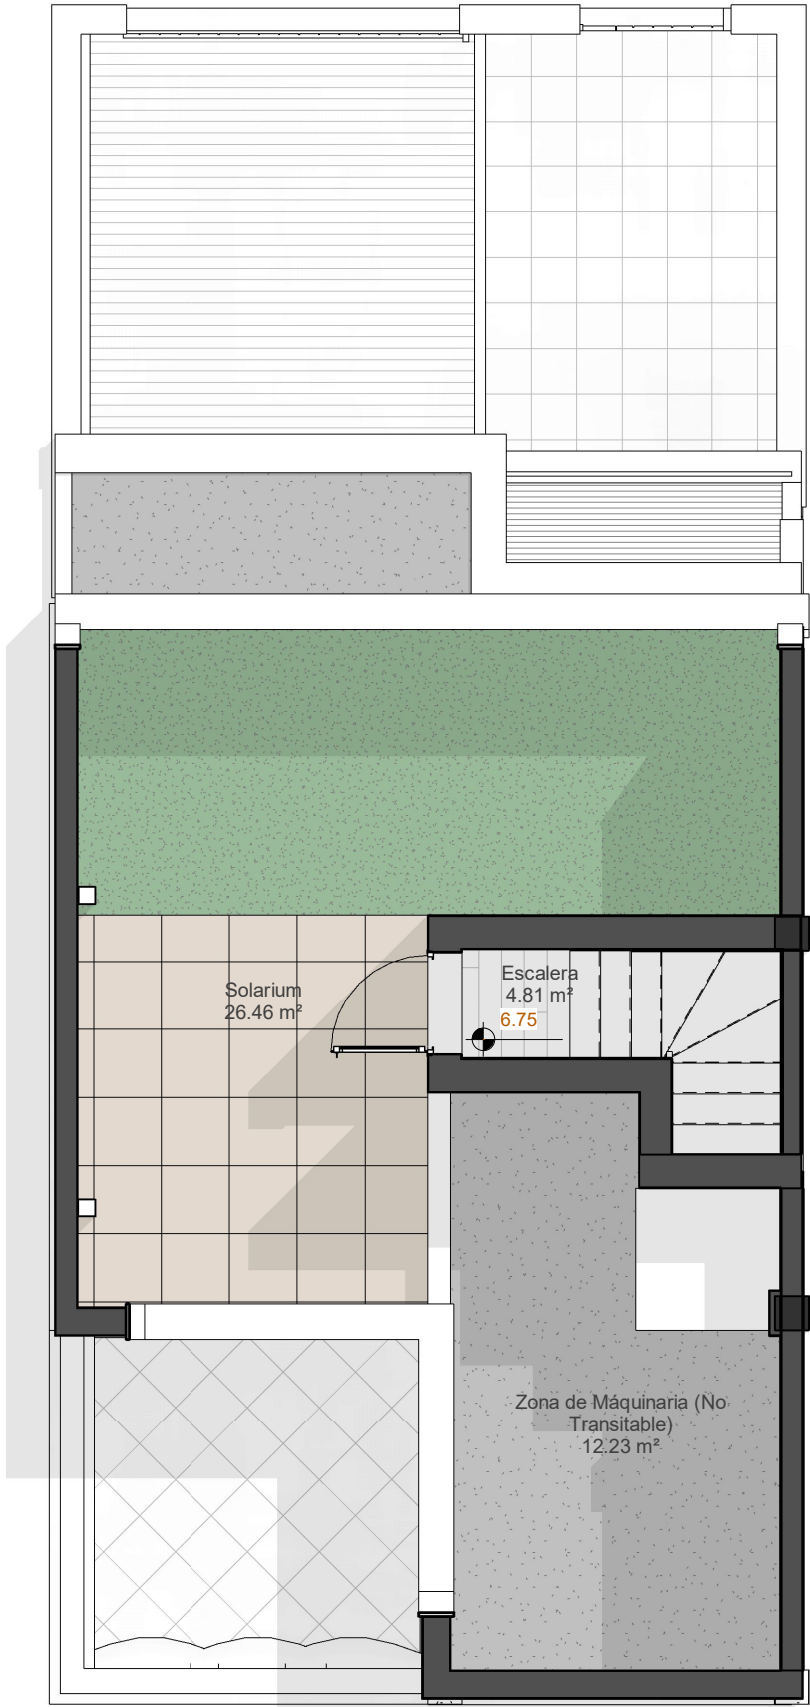

PLANTA CASTILLETE

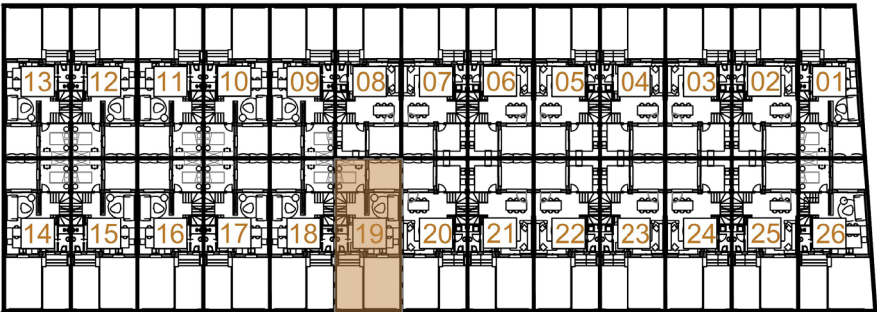

ESQUEMA DE VIVIENDAS

CUADRO DE SUPERFICIES DE VIVIENDAS TIPO B		
VIVIENDA	SUP. ÚTIL	SUP. CONSTRUIDA
19	94,50 m2	109,50 m2
SUP. ÚTILES EXTERIORES B		82,06 m2

SUPERFICIES SEGÚN DECRETO 218/2005

Sup. Útil Total = 103,95 m2
Sup. Construida Total = 118,95 m2

NOVΔÉ



Las Superficies definitivas serán las que resulten de la ejecución de la obra. Las reflejadas en el plano son orientativas, este plano queda sujeto a las modificaciones que sean necesarias a requerimiento municipal y exigencias administrativas legales, jurídicas o técnicas que juzguen convenientes la Dirección Facultativa y/o la Promotora




VIVIENDAS B
escala 1.75


PROYECTA:




Según la numeración y ubicación de cada vivienda adosada (pares/impares), la distribución podrá corresponder a la solución reflejada (simétrica) respecto al eje de medianería.

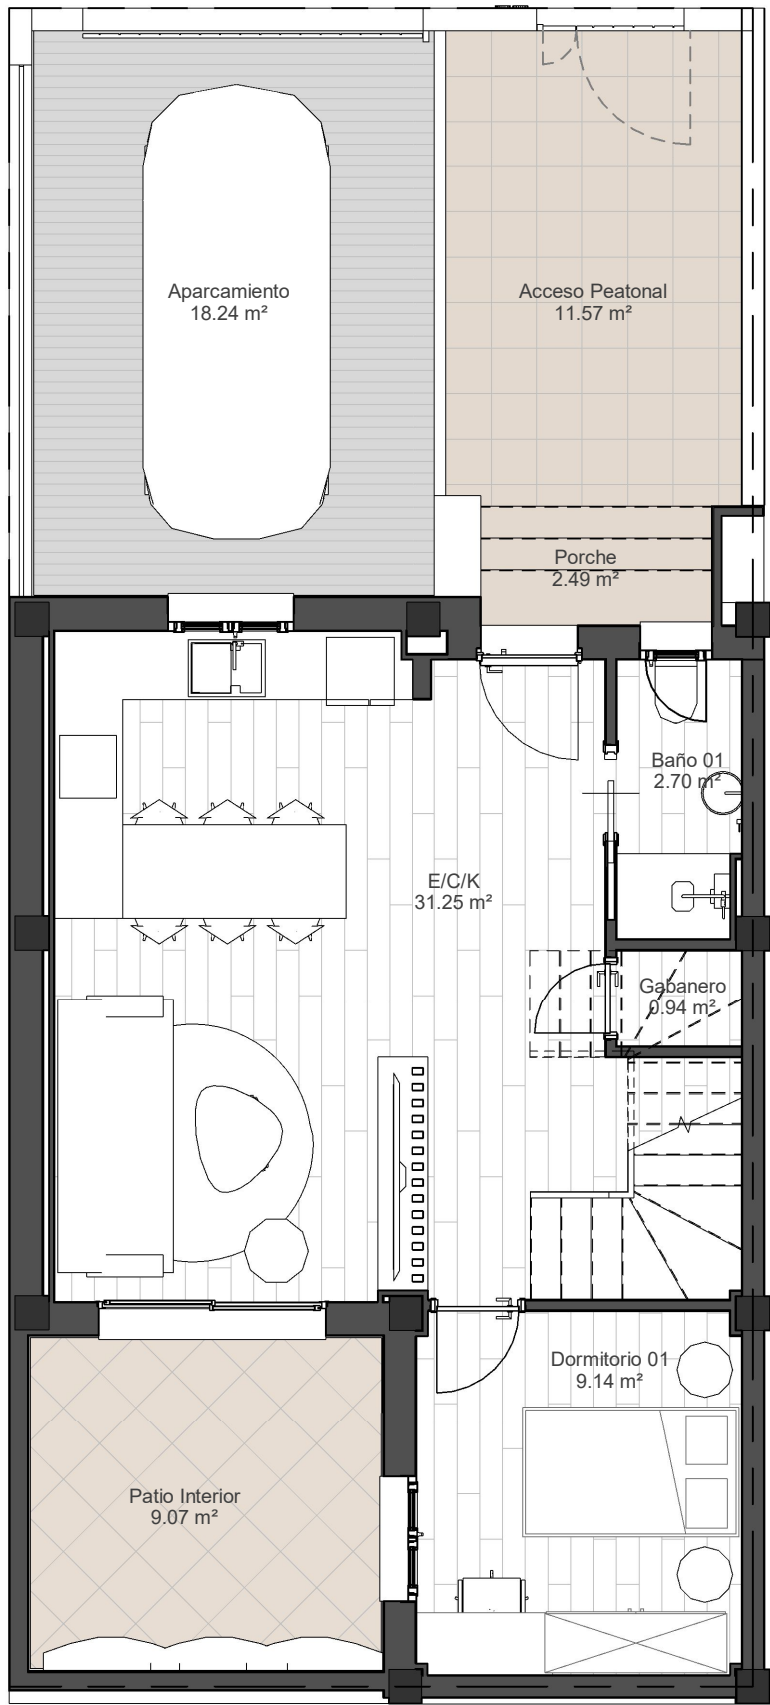


PLANTA BAJA

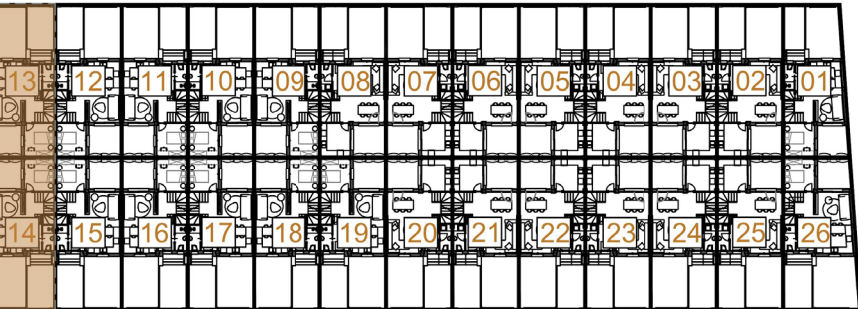

ESQUEMA DE VIVIENDAS

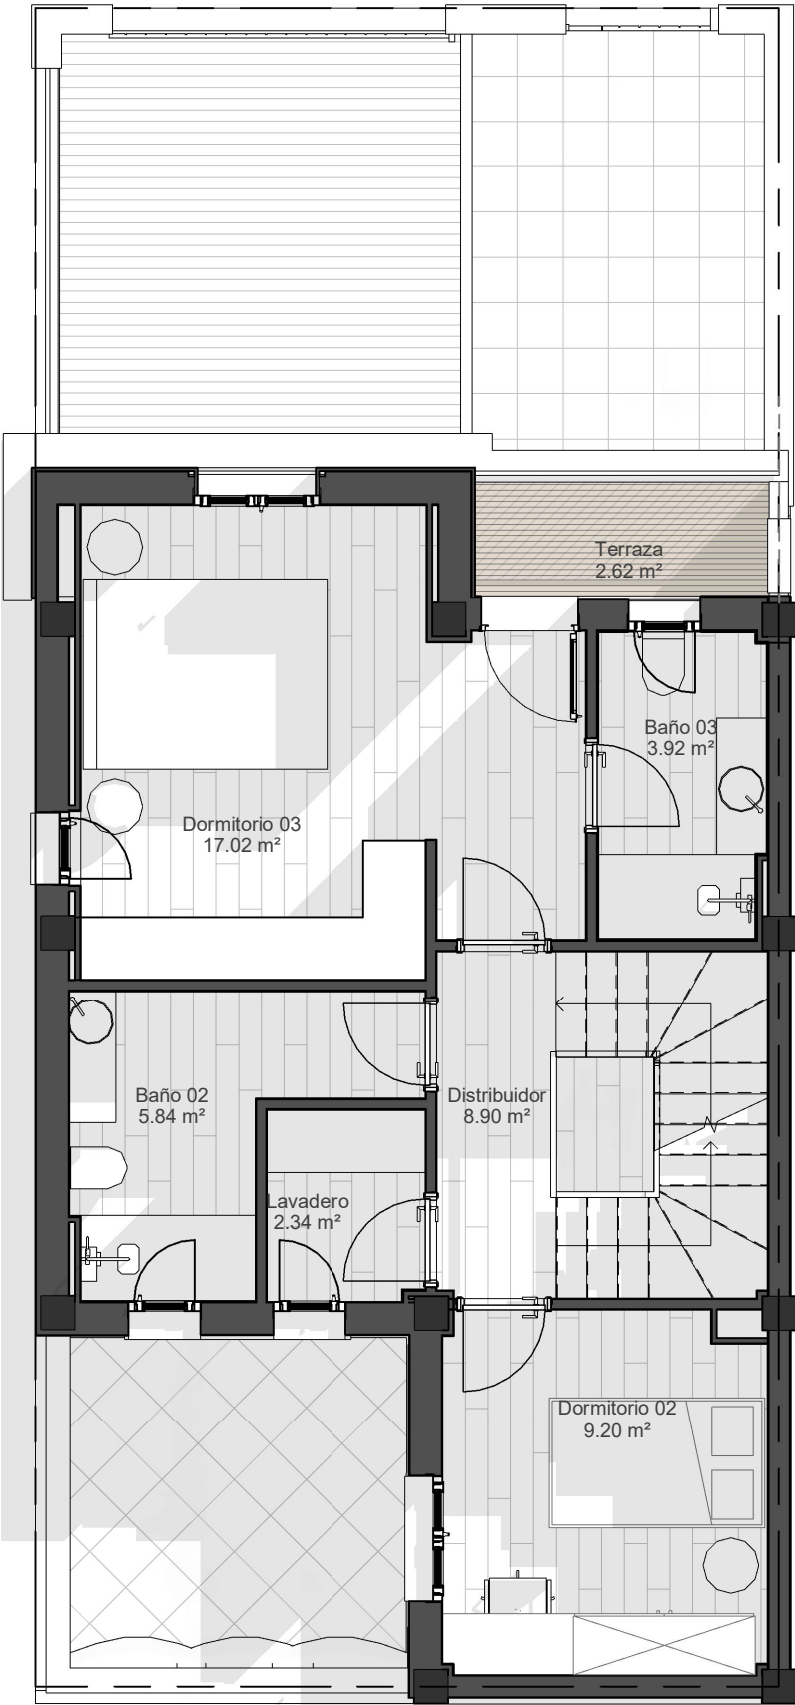

PLANTA PRIMERA

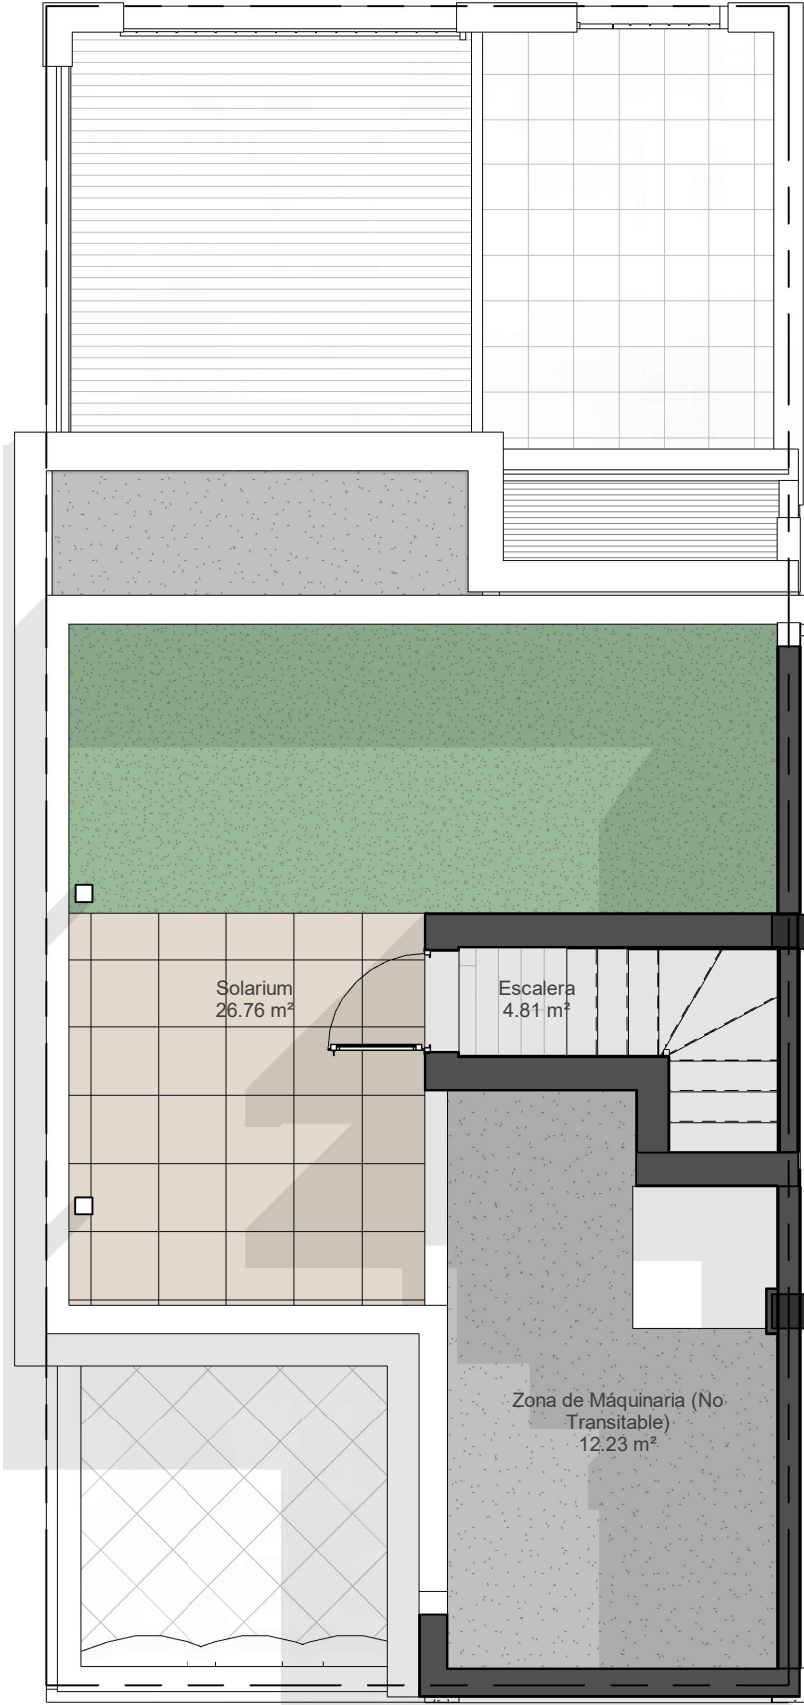

PLANTA CASTILLETE

NOVΔÉ

.....

Las Superficies definitivas serán las que resulten de la ejecución de la obra. Las reflejadas en el plano son orientativas, este plano queda sujeto a las modificaciones que sean necesarias a requerimiento municipal y exigencias administrativas legales, jurídicas o técnicas que juzguen convenientes la Dirección Facultativa y/o la Promotora

.....

VIVIENDAS 13/14
escala 1.75

PROYECTA:




CUADRO DE SUPERFICIES DE VIVIENDAS TIPO B		
VIVIENDA	SUP. ÚTIL	SUP. CONSTRUIDA
13	96,06 m2	111,54 m2
14	96,06 m2	111,54 m2

UP. ÚTILES EXTERIORES VIV 13 y 14	82,98 m2
-----------------------------------	----------


SUPERFICIES SEGÚN DECRETO 218/2005

Sup. Útil Total = 105,66 m2
Sup. Construida Total = 121,14 m2


Según la numeración y ubicación de cada vivienda adosada (pares/impares), la distribución podrá corresponder a la solución reflejada (simétrica) respecto al eje de medianería.

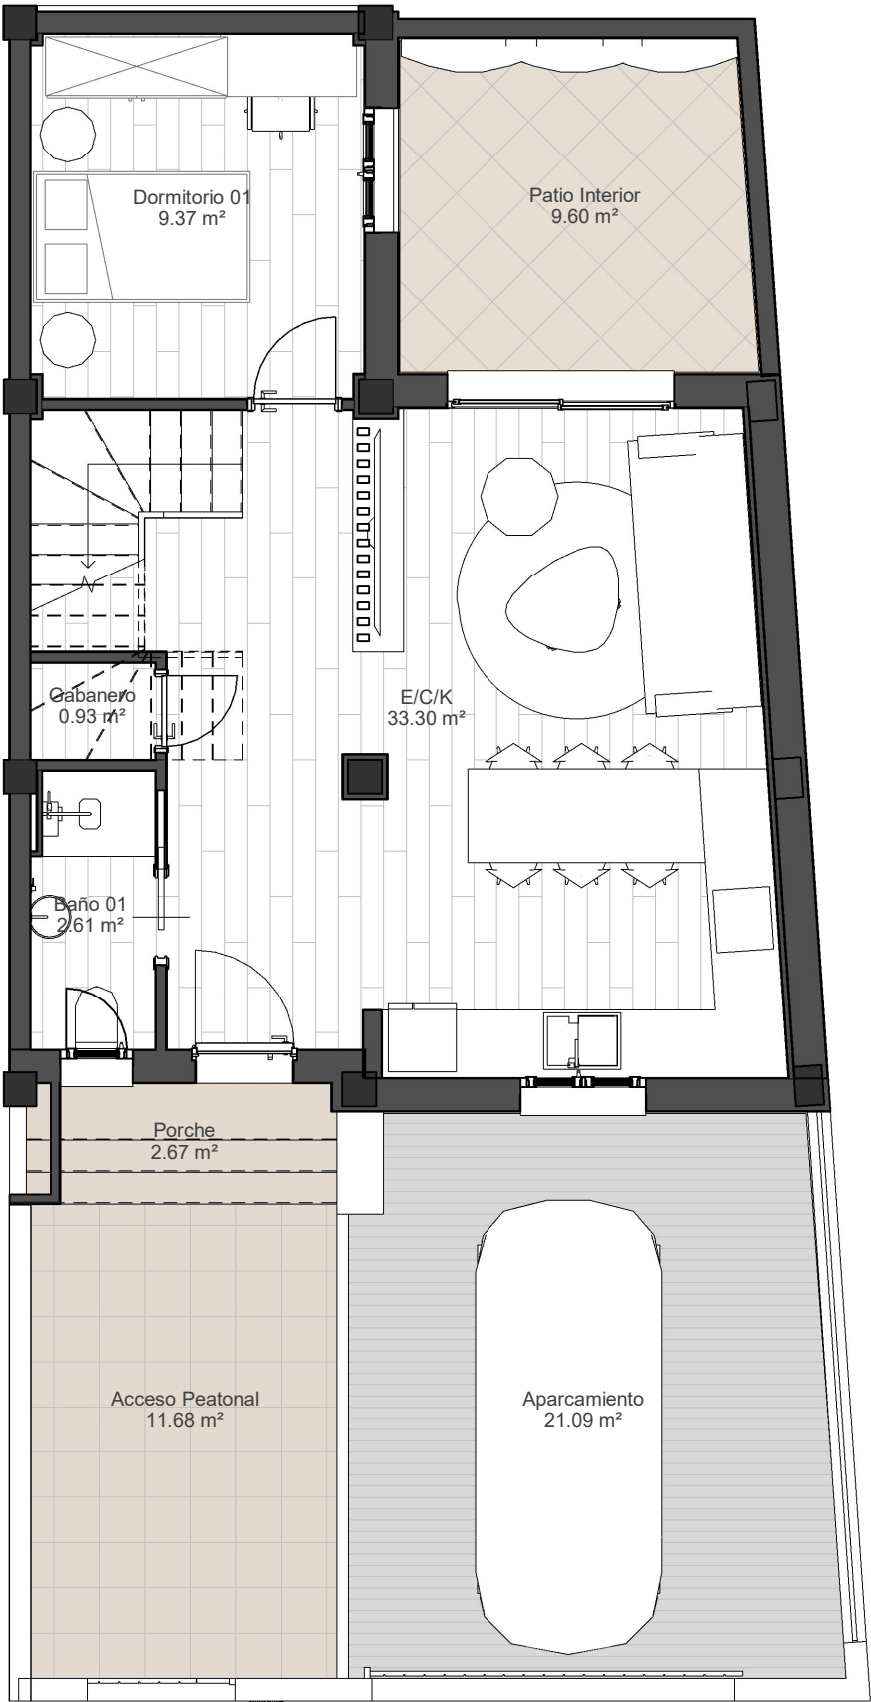


PLANTA BAJA

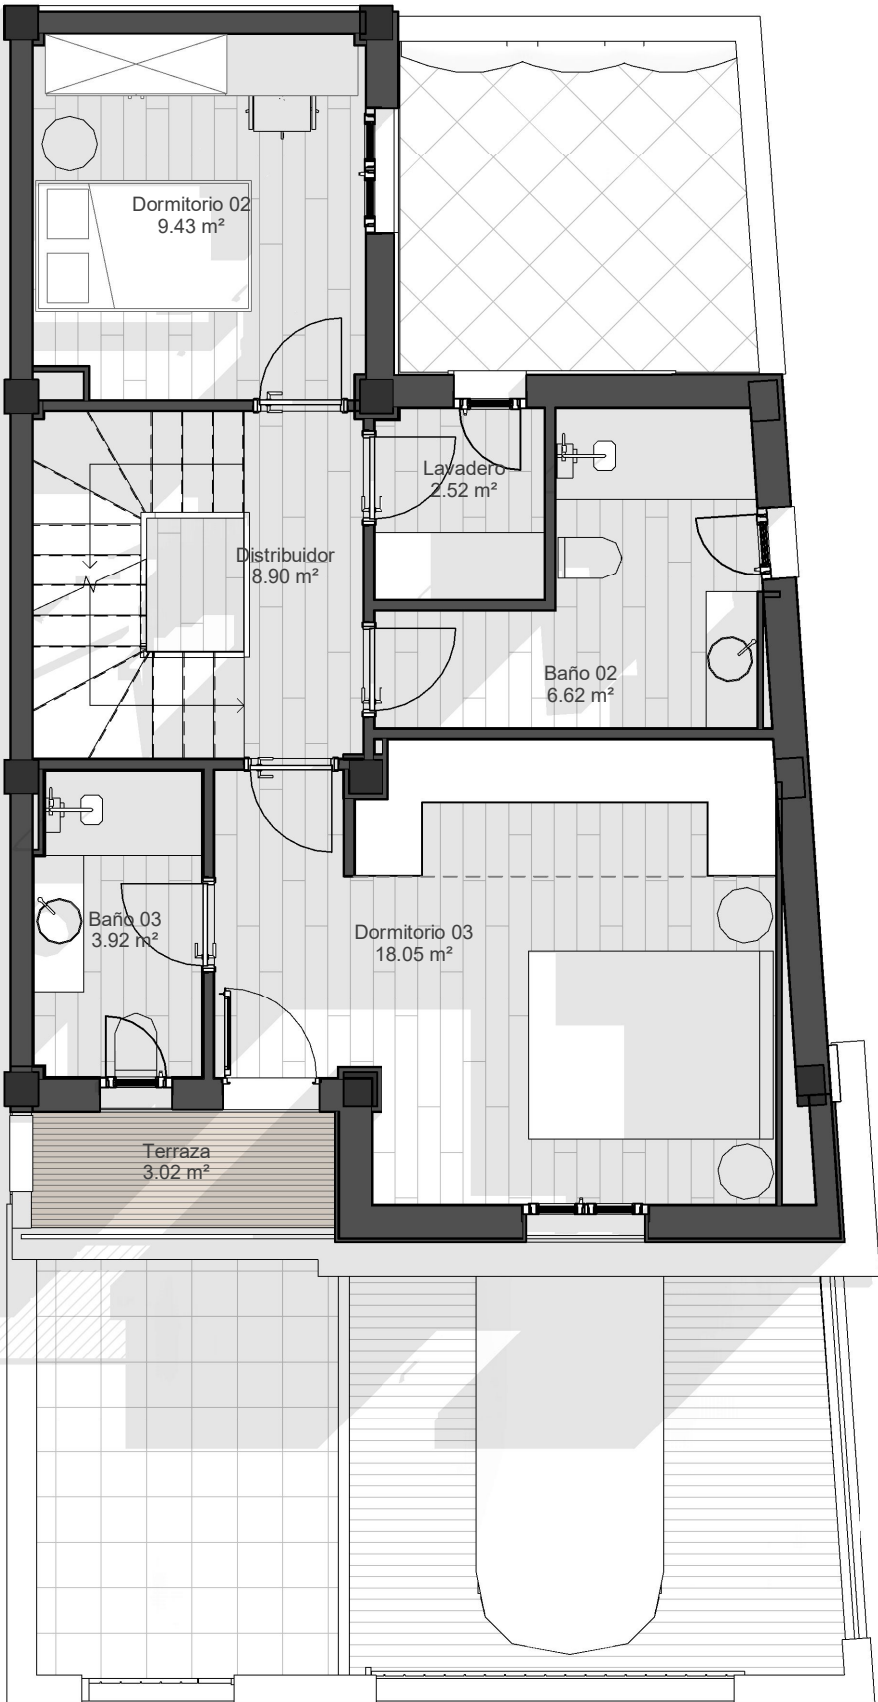

PLANTA PRIMERA

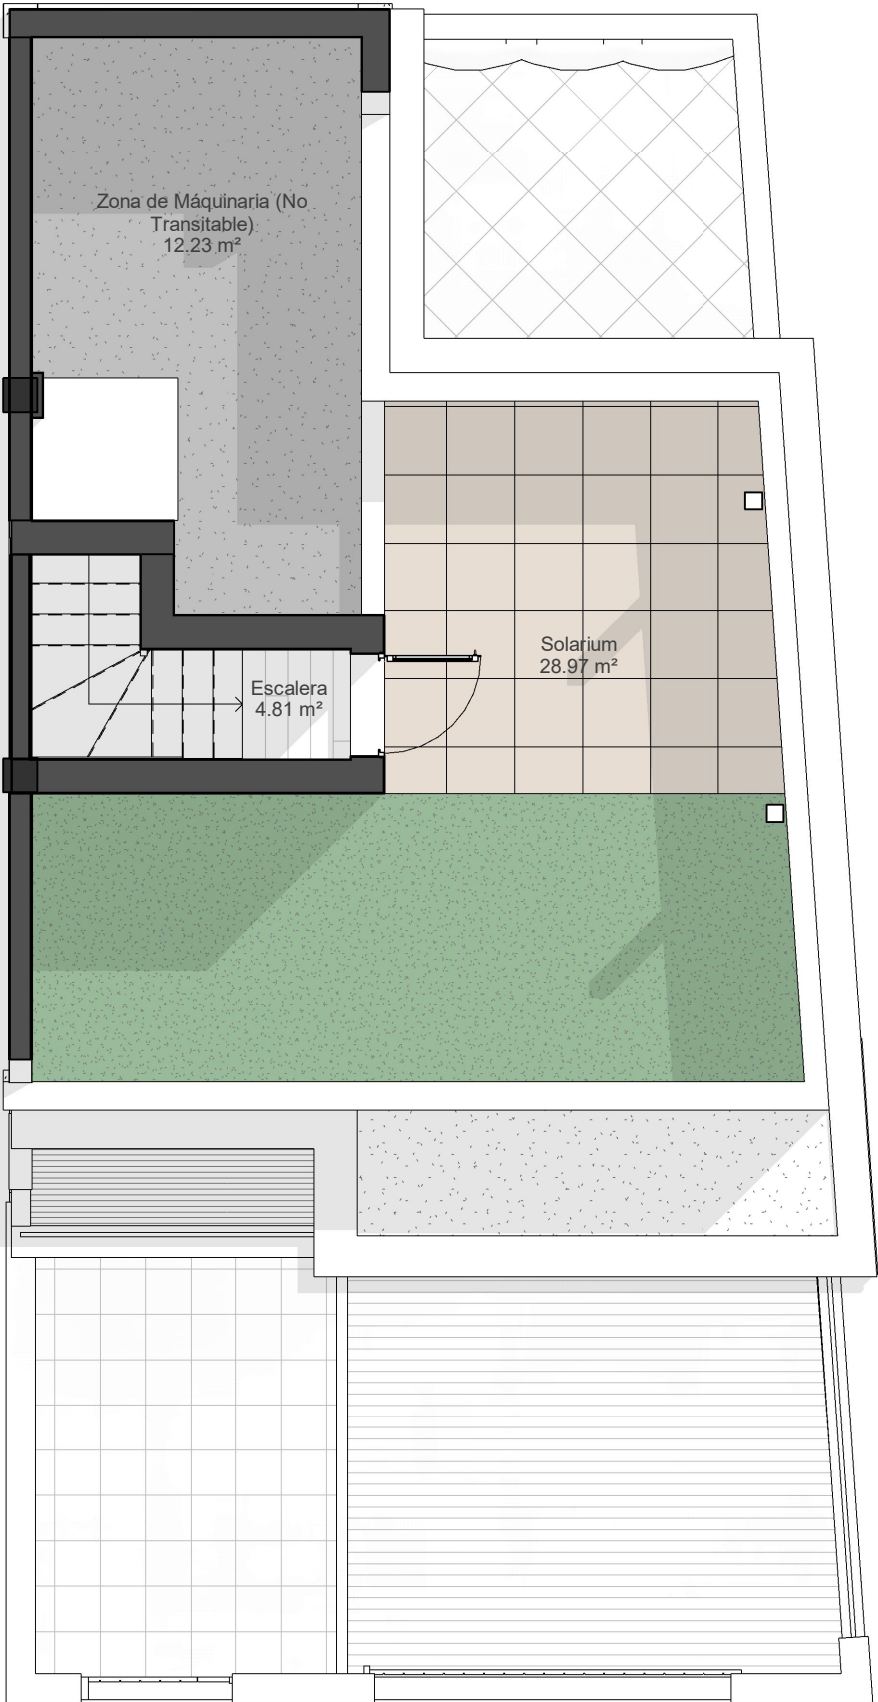

PLANTA CASTILLETE

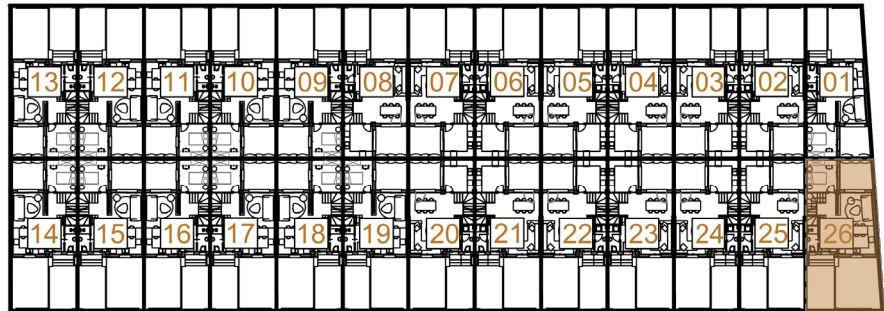

ESQUEMA DE VIVIENDAS

CUADRO DE SUPERFICIES DE VIVIENDAS TIPO B		
VIVIENDA	SUP. ÚTIL	SUP. CONSTRUIDA
26	100,47 m2	117,49 m2

SUP. ÚTILES EXTERIORES VIVIENDA 26	89,26 m2
------------------------------------	----------

SUPERFICIES SEGÚN DECRETO 218/2005


Sup. Útil Total =	110,52 m2
Sup. Construida Total =	127,54 m2

Las Superficies definitivas serán las que resulten de la ejecución de la obra. Las reflejadas en el plano son orientativas, este plano queda sujeto a las modificaciones que sean necesarias a requerimiento municipal y exigencias administrativas legales, jurídicas o técnicas que juzguen convenientes la Dirección Facultativa y/o la Promotora


VIVIENDAS C

escala 1.75


PROYECTA:

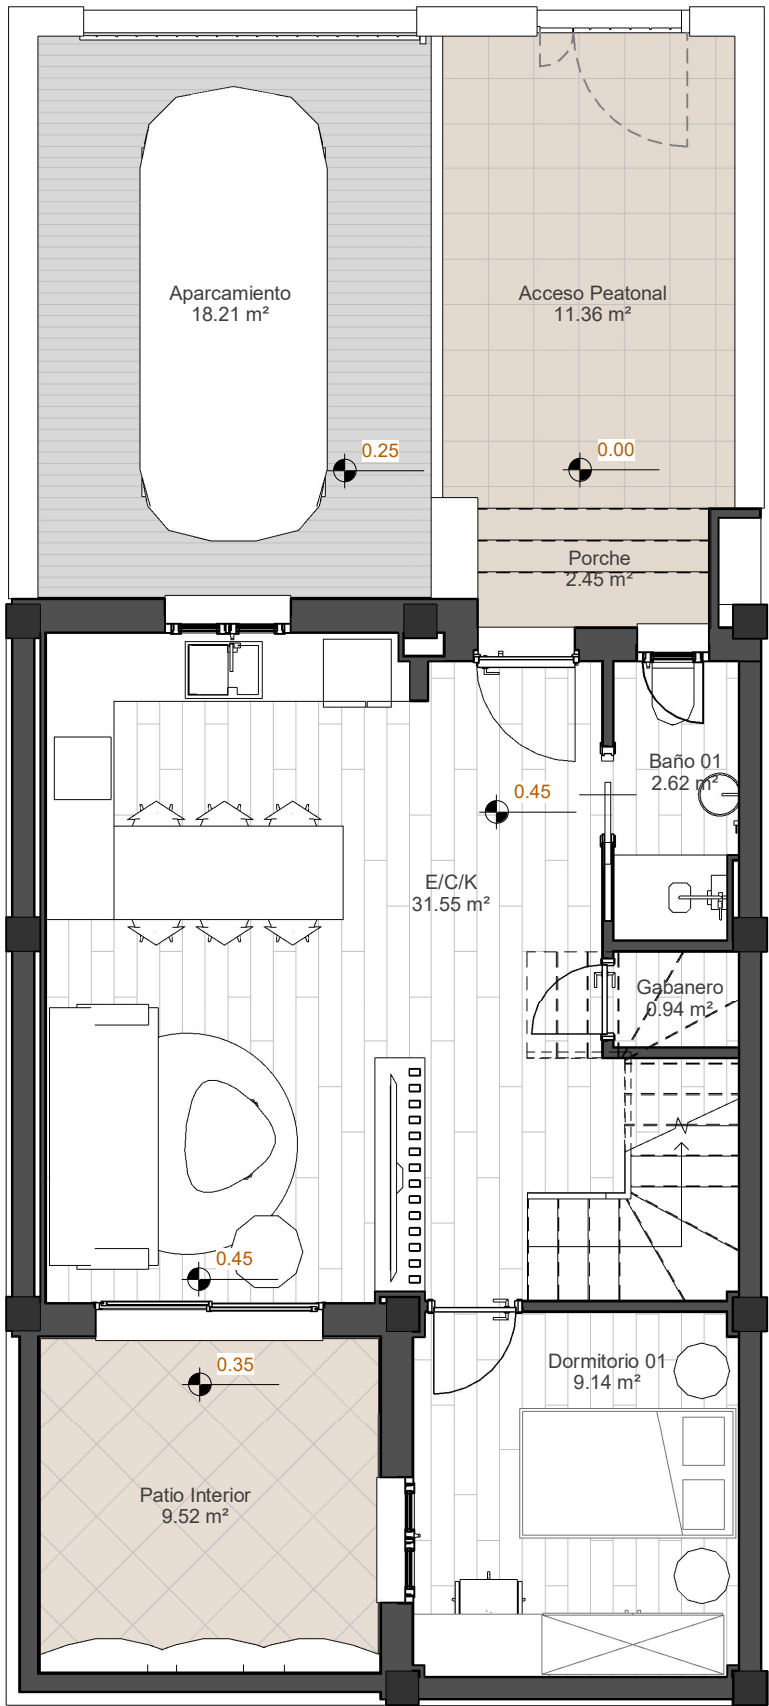

PLANTA BAJA

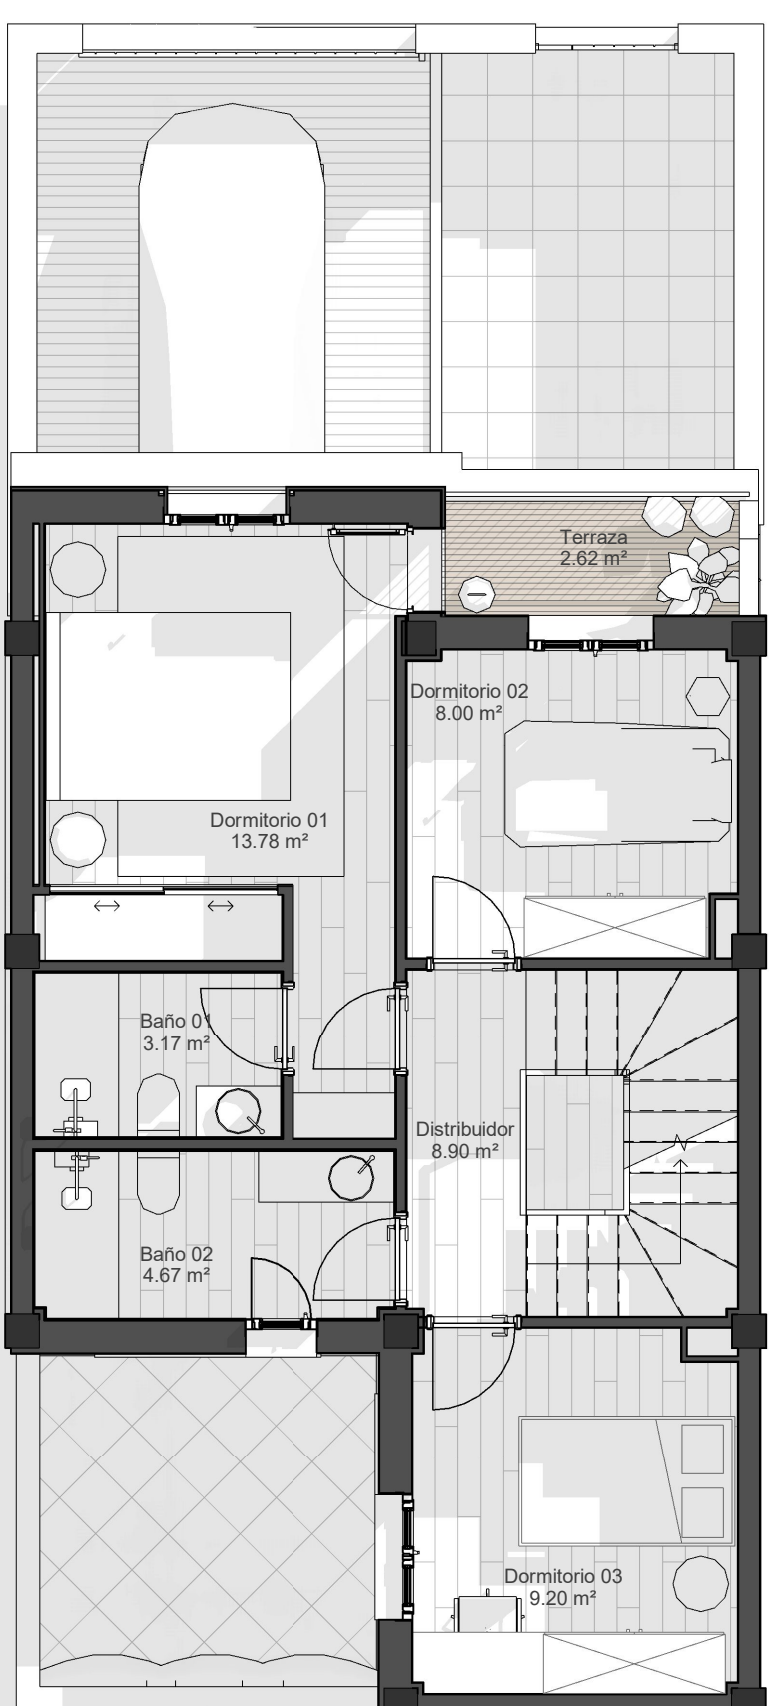

PLANTA PRIMERA

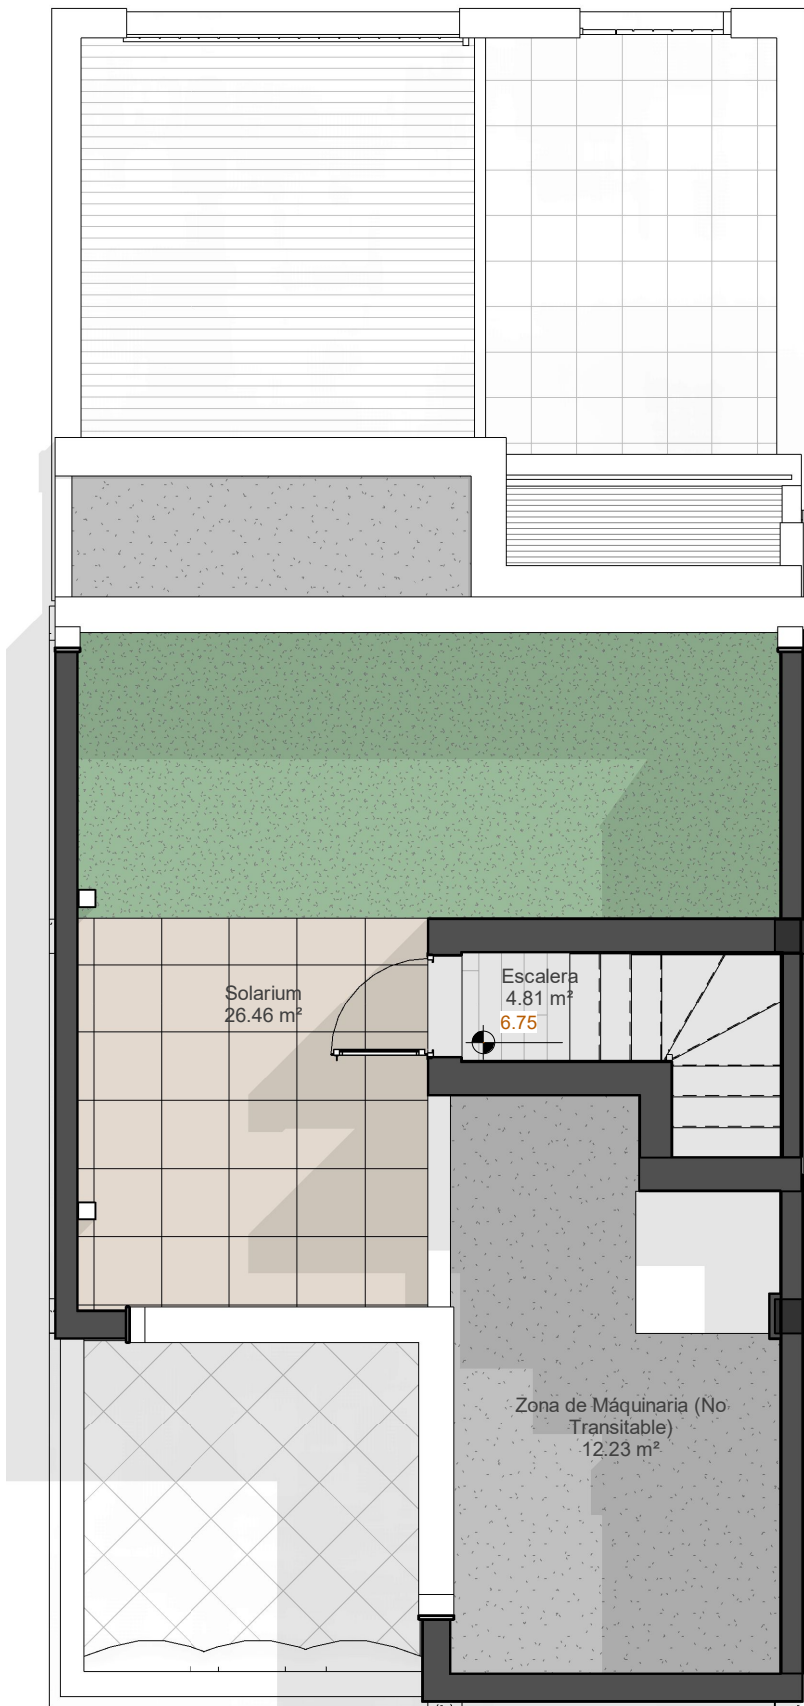

PLANTA CASTILLETE

Esta opción C, es una mezcla de las dos opciones anteriores siendo no variando el cuadro de superficies construidas.

Según la numeración y ubicación de cada vivienda adosada (pares/impares), la distribución podrá corresponder a la solución reflejada (simétrica) respecto al eje de medianería.